

Қазақстан Республикасы Ішкі Істер Министрлігінің
14.06.2023 жылғы №481 және
Қазақстан Республикасы ҰҚК-нің
26.06.2023 жылғы №51/ке санды
бірлескен бұйрықтарына сәйкес

«БЕКІТЕМІН»

«Көкібел» жалпы білім беретін
мектебі» коммуналдық мемлекеттік
мекемесінің директоры:
 Ж.Б.Куздеубаев

« 10 » « 04 » 20 24 ж.

«БЕКІТЕМІН»

Қазығұрт АПБ-ның бастығы
полиция подполковнигі
 А.Серікбаев

« 10 » « 04 » 20 24 ж.

Террористік тұрғыдан осал объектілердің терроризмге
қарсы қорғалуының үлгілік
ПАСПОРТЫ

«Көкібел» жалпы білім беретін мектебі»
КОММУНАЛДЫҚ мемлекеттік мекемесі
(Объектінің атауы)


Көкібел ауылы – 2024 жыл

Мазмұны

- 1.Объекті туралы жалпы мәліметтер
- 2.Объектінің сипаты
- 3.Қазақстан Республикасы Үкіметі айқындайтын объектілердің терроризмге қарсы қорғалу жүйесіне қойылатын талаптарға сәйкес объектінің инженерлік-техникалық жарактандырылуы және терроризмге қарсы қорғалуы туралы мәліметтер
- 4.Объектінің жоспары
- 5.Объекті ғимаратының (құрылысының) қабат бойынша жоспарлары
- 6.Объекті ғимаратының (құрылысының) инженерлік коммуникациялық схемасы.

Объект туралы жалпы мәліметтер

- 1.Объект туралы жалпы мәліметтер : Жергілікті бюджет есебінен ұсталатын және аудан әкімі мен әкімдіктің қызметін қамтамасыз ететін мемлекеттік мекеме болып табылады. 3 қабатты бір ғимараттан тұрады.
- 1) Санаты: 200 орындық, типтік мектеп ғимарат
- 2) Қызметінің бейіні ; Басқару, ұйымдастыру.
- 3)Толық және қысқаша атауы: «Көкібел» жалпы білім беретін мектебі» КММ
- 4)Ведомстволық тиесілігі, ұйымдық –құқықтық нысаны :
Аудан әкімі аппараты қызметінің мәні, мақсаты аудан әкімі мен әкімдіктің қызметін ақпараттық талдау тұрғысынан, ұйымдық – құқықтық және материалдық –техникалық жағынан қамтамасыз ету болып табылады.
- 5)Мөр бедерінің үлгісі:

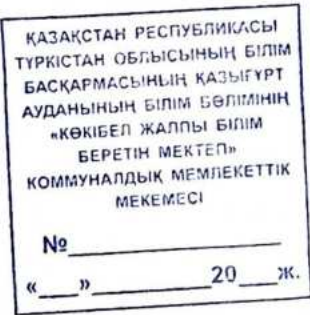Мөр таңба	Мөр
 ҚАЗАҚСТАН РЕСПУБЛИКАСЫ ТҮРКІСТАН ОБЛЫСЫНЫҢ БІЛІМ БАСҚАРМАСЫНЫҢ ҚАЗЫҒҰРТ АУДАНЫНЫҢ БІЛІМ БӨЛІМІНІҢ «КӨКІБЕЛ ЖАЛПЫ БІЛІМ БЕРЕТІН МЕКТЕП» КОММУНАЛДЫҚ МЕМЛЕКЕТТІК МЕКЕМЕСІ № _____ « ____ » _____ 20 ____ ж.	

- 6) Пошталық мекен жайы, телефоны , факсы, электрондық мекен жайы;
ОҚО Қазығұрт ауданы С. Рақымов ауыл округі Көкібел елді мекені А. Құралов көшесі № 41, телефон 31-5-38, электронды мекен жайы: kokibel_05@mail.ru
- 7) Басшының, басшы орынбасарының тегі, аты, әкесінің аты (жұмыс, үй және ұялы телефондары) ;
Мектеп директоры Күздеубаев Жандарбек Бақтиярұлы жұмыс телефоны: 8(72-539) 31-5-38, ұялы телефоны: 8.7763531155 үй телефоны жоқ.
Мектеп директорының оқу ісі жөніндегі орынбасары Алтаев Ермахан Назирович жұмыс телефоны: 8(72-539) 31-5-38, ұялы телефоны: 8.7053524265 үй телефоны жоқ

2. Объектінің сипаты

1. Объектінің жалпы алаңы (шаршы метр): 6051,0 м²

2. Аумақта автопаркингтің (тұрақ орнының саны), бөлек ғимараттар мен құрылыстардың болуы:

Автокөлікке арналған автогараж жоқ, автокөлікке арналған 6 автотұрақ, қазандық орналасқан 1 ғимарат, шеберхана ғимараты 1 және 1 әжетхана ғимараты бар.

3. Периметрі бойынша қоршау, периметрді және объектінің периметрімен шектесетін басқа да аумақтың учаскелерін күзет шебімен жабдықтау.

Ғимарат қоршауының биіктігі 1,75 м, ұзындығы 1250 м болатын темір сетка қоршаумен қоршалған.

4. Объектінің әрбір жеке ғимаратындағы және құрылысындағы үй-жайлардың саны (бірлік, шаршы метр) :

Объектіге көршілес тұрған үйлер орналасқан.

5. Объектідегі әрбір ғимараттың есепті сыйымдылығы (ең көп /ең аз адам)

6. Объектінің жұмыс (объектіге келу) режимі.

Тәулігіне жұмыс уақыты 8 сағат таң ертеңгі 8⁰⁰ -дан 19⁰⁰ -ға дейін. 13⁰⁰ -ден 15⁰⁰ аралығы түскі үзіліс. Ғимарат тәулік бойы «Күзет» бөлімімен күзетіледі.

7. Әрбір ғимаратқа және құрылысқа арналған кіретін және шығатын бөлек есіктерінің (оның ішінде қосымша және апаттық) саны.

Бас ғимаратта 2 негізгі және 7 қосалқы есіктер бар.

8. Эвакуация жолдарының болуы және саны.

Ғимараттан 2 негізгі және 7 қосалқы есіктер арқылы шығады.

3. Қазақстан Республикасының Үкіметі айқындайтын объектілердің терроризмге қарсы қорғалу жүйесіне қойылатын талаптарға сәйкес объектінің инженерлік –техникалық жарактандырылуы және терроризмге қарсы қорғалуы туралы мәліметтер

Объектіге енгізу топтары қолмен жанама металды детекторлармен жабдықталмаған, БӨП жабдықталмаған, турникет, бақылау басқару жүйесі қолжетімді «Әдейі» металдетекторлармен, рентген, интраскопты сканер, қазынан қолмен тексеру тексеру үшін электромеханикалық кодты құлыппен жабдықталмаған.

Ғимарат терезелерінің саңлаулары темір тормен жабдықталмаған, Объекті қоршау шекарасы бойынша талаптарға сай емес.

Аймақ 12 декоративті көше жарық шамдарымен жарықтандырылған, алайд түнгі тексеру уақытында көру мүмкіндігі жеткіліксіз.

Объект 24 дана камерадан тұратын бейне бақылау камераларымен жабдықталған, 14 дана камера ғимараттың ішкі, 10 дана камера ғимараттың сыртқы жағында орнатылған.

1. Объектіні жеке күзету бойынша қызметтер көрсететін күзет қызметі субъектісі (бұдан әрі –КҚС) (КҚС-атауы , күзет қызметтеріне арналған шарт №, күзет қызметімен айналысу құқығына арналған лицензияның № ,берілген күні, кім берді).

Ғимарат мектеп қарауылдары арқылы тәулік бойы күзетіледі. Күзет қызметімен айналысу құқығына арналған лицензиясы жоқ.

2. Объекті күзетінің саны:

Күзет объектісі 1 бекеттен тұрады.

Жұмылдырылған барлық күзетшілер :

Күзет қызметкерлері – 3 адам;

Тәулік бойы таңертеңгі : сағат 9-00 келесі күнгі сағат 9-00 дейін.

3. Күзет қызметкерлерінде қару – жарақ пен арнайы құралдармен жабдықталмағ

Арнайы құралдар :

Сыртқы және ішкі бейне бақылау құралы.

Қызметтік (қарауылдық) иттердің саны :

Жабдықталмаған.

4. Техникалық қауіпсіздік құралдарының көмегімен объектіні күзету қызметтерін көрсететін күзет қызметінің субъектісі:

Жоқ.

(ҚҚС –тың атауы, күзет қызметтеріне арналған шарт №, күзет қызметімен айналысқан құқығына арналған лицензия №, берілген күні, кім берді).

5. Объектінің терроризмге қарсы қорғалуы бойынша қойылатын талаптарға сәйкестігі :

Сәйкес келеді.

(сәйкестік дәрежесін көрсету : толығымен сәйкес келеді/ішінара сәйкес келеді / сәйкес келмейді)

6. Қазақстан Республикасының Үкіметі айқындайтын объектілердің терроризмге қарсы қорғалуын қойылатын талаптарға сәйкес объектінің терроризмге қарсы қорғалуын қамтамасыз ету бойынша қабылданған шаралар туралы мәліметтер (паспорттың ажырамас бөлігі болып табылатын жекелеген қосымшамен рәсімделеді).

4. Объектінің жоспары

(паспорттың ажырамас бөлігі болып табылатын жекелеген қосымшамен рәсімделеді)

1. Объектінің жоспарында :

1) учаскенің (объекті аумағының) шекарасы , атауы, сондай-ақ объекті аумағын іргелес көшелер мен өту жолының орналасуы ;

Бар.

2) объекті аумағында бөлек ғимараттар мен құрылыстардың орналасуы ;

Бар.

3) объекті аумағына /аумағынан кіретін /шығатын (негізгі , қосалқы, авариялық) есіктер;

Бар.

4) объектінің инженерлік коммуникациялық (объекті аумағында жүргізілген, ғимараттар мен құрылыстарды электрмен , сумен, газбен және жылумен жабды желілері ауаны желдету және баптау) сызбасы ;

Бар.

5) күзет бекеттері, техникалық бақылау құралдары, күзет сигнализациясы, бейнебақылау камералары орналастырылған жерлер:

Мектеп ғимараты 10 дана сыртқы және 14 дана ішкі бейнебақылау камералары орнатылған.

6) жарылғыш қауіпті, өртке қауіпті, улы заттарды, қауіпті биологиялық, ядролық және радиоактивті материалдарды сақтау (өндіру) орындары ;

Жоқ.

7) төтенше жағдайлар, оның ішінде терроризм актілері қауіпі туралы хабарлау құралдарының болуы көрсетіледі.

Жұмыс телефоны арқылы іске асырылады.

5.Объекті ғимараттарының (құрылыстарының) қабат бойынша жоспары
(паспорттың ажырамас бөлігі болып табылатын жекелеген қосымшамен рәсімделеді)

1.Қабат бойынша жоспарда:

1) ғимараттан/ғимаратқа шығатын/кіретін (негізгі, қосалқы, авариялық) есіктер;

1-ші қабатта 2 негізгі, 7 қосалқы есік бар.

2) техникалық бақылау құралдары, күзет және өрт сигнализациясы, бейнебақылау камералары ;

Бар.

3) күзет бекеттерінің орналасуы ;

1 ғимаратта орналасқан.

4)авариялық және төтенше жағдайлар туындаған кезде персонал мен келушілерді эвакуациялау схемасы ;

Бар.

5) зардап шеккендерді орналастыруға және алғашқы көмек көрсетуге арналған болжамды орындар: Зардап шеккендерге медбике бөлмесінде алғашқы көмек көрсетіледі, ал қауіпсіз аймақ 1-і және 2-і қабаттың фойелері.

6.Объекті ғимараттарының (құрылыстарының) инженерлік коммуникациялық схемалары
(паспорттың ажырамас бөлігі болып табылатын жекелеген қосымшамен рәсімделеді)

1.Объекті ғимаратының (құрылысының) инженерлік коммуникациялық схемасында:

1) объекті ғимаратын (құрылысын) электрмен жабдықтау схемасы: Бар.

2) объекті ғимаратын (құрылысын)сумен жабдықтау схемасы: Бар.


3) объекті ғимаратын (құрылысын) газбен жабдықтау схемасы: Жоқ.

4) объекті ғимаратын (құрылысын) жылумен жабдықтау схемасы: Бар.

5)телекоммуникация , ауаны желдету және баптау желілерінің схемасы: Бар.

6)құлып салынатын люктар мен торлар орнатылған (ғимараттар мен құрылыстардың үй-жайларында) жерлер, сондай-ақ олардың кілттерін сақтайтын орындар көрсетіледі: Бар.

**Қазығұрт ауданы
КӨКІБЕЛ ауылы
БАС ЖОСПАРЫ**

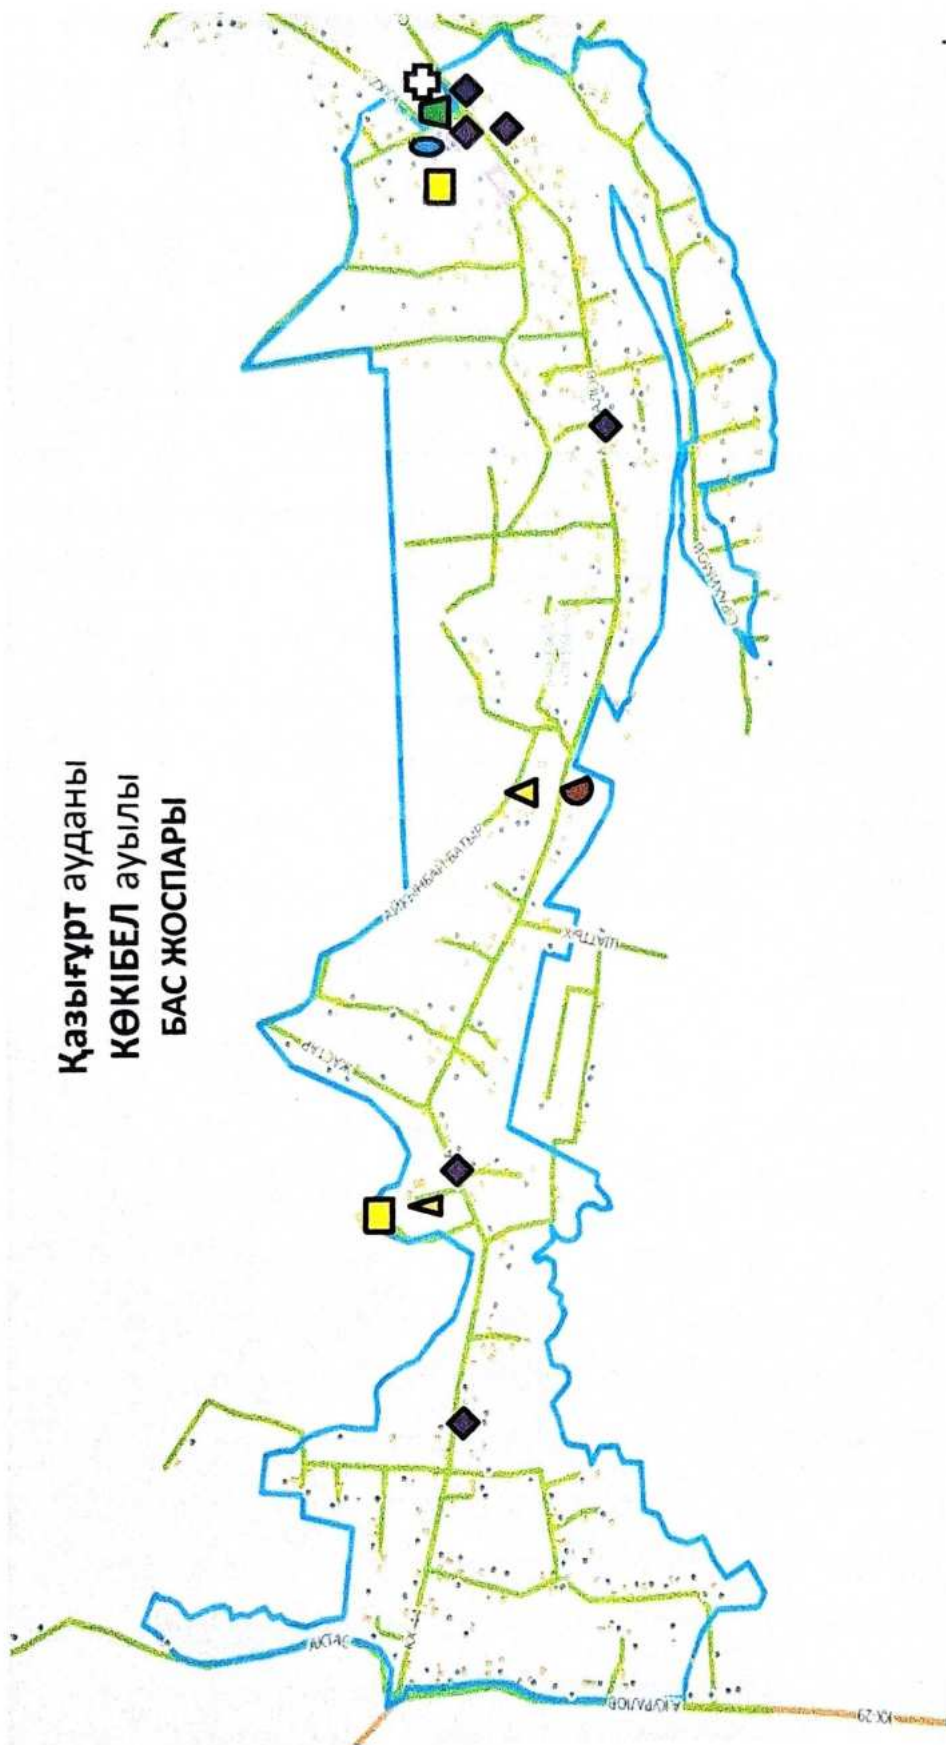


Шартты белгілер:

Әкімшілік	↔	Емхана	↔
Мектеп	↔	Мәдениет үйі	↔
Балабақша	↔	Дүкендер	↔
Мешіт	↔	Жол	↔

ТРЕХ ЖОСПАРЫ
СПОРТИВНЫЙ ПЛАН

ҚАЗЫҒҰРТ ауданы
КӨКІБЕЛ ауылы
БАС ЖОСПАРЫ
ЕСКЕРТІСІ: 1:500 м.к.м.

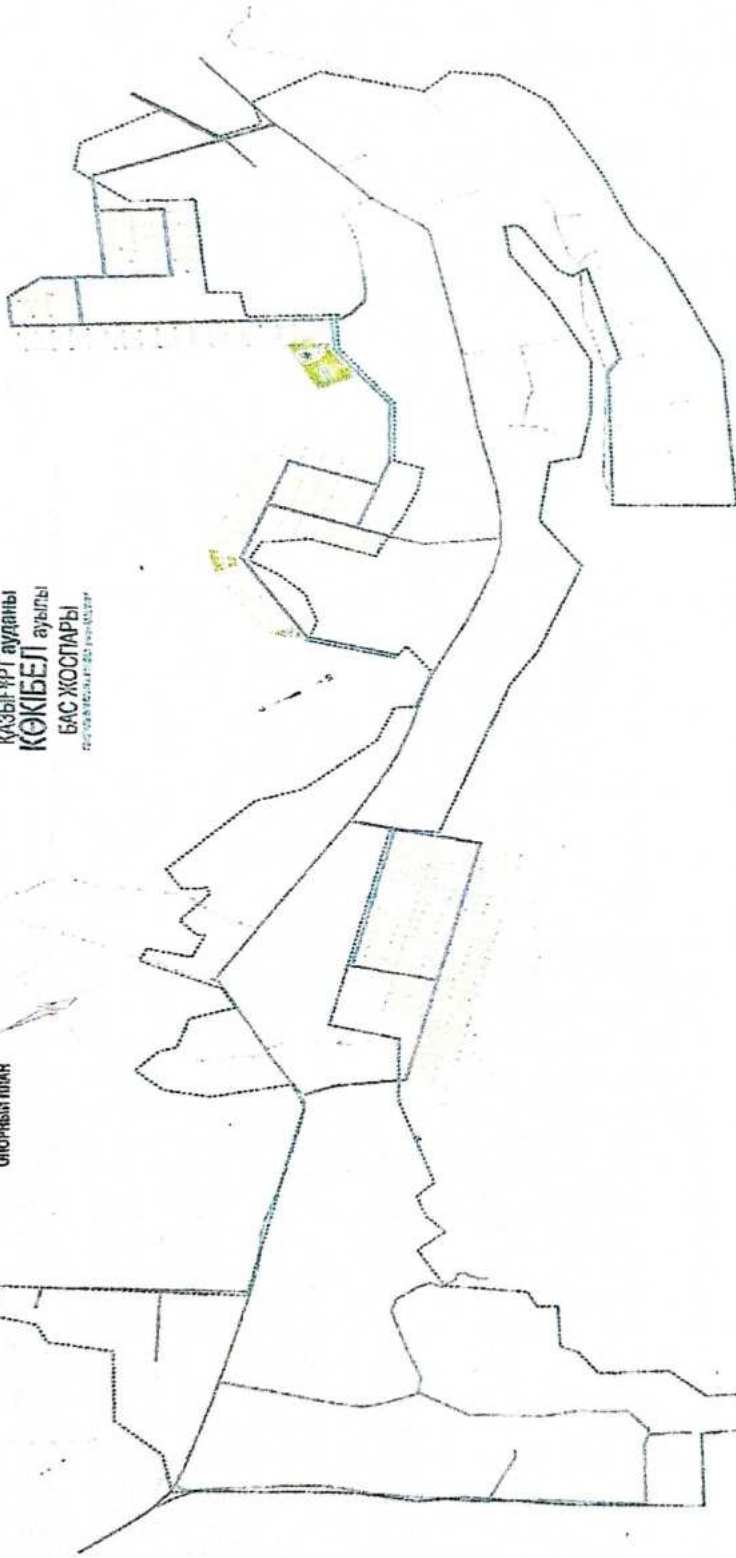

- Жапония футбол клубы
- Теннис
- Баскетбол алаңы
- Жапония футбол клубы
- Теннис
- Баскетбол алаңы
- Спортивтік жол
- Жапония футбол клубы


ке знаний
ума

А. Құралов көшесі




4.12

Көкібел» жалпы орта білім беретін мектебі» КММ-нің объекті аумағында бөлек ғимараттар мен құрылыстардың орналасу схемасы

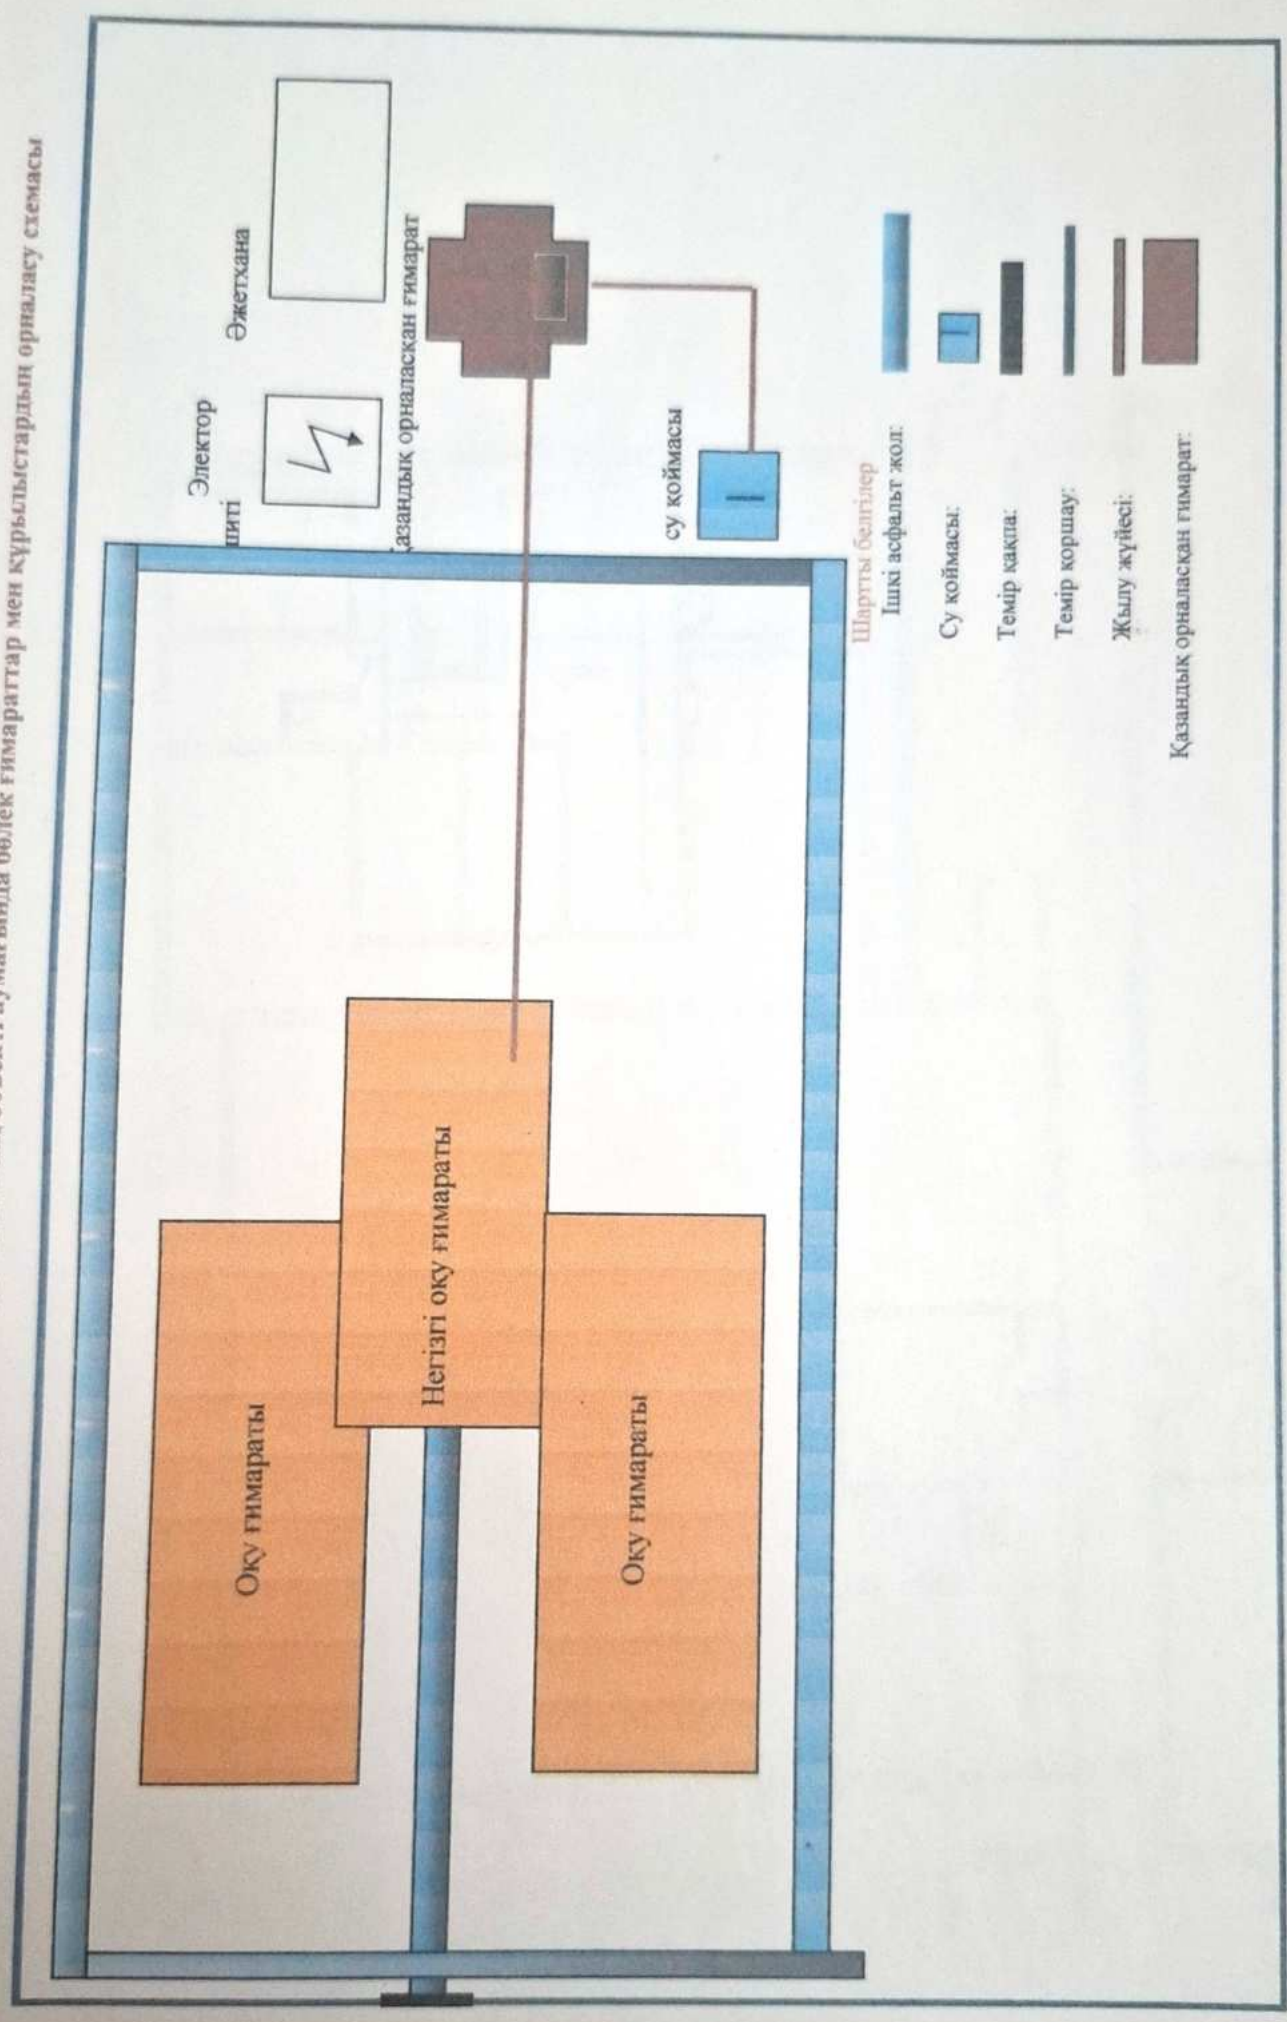


Көкібел» жалпы орта білім беретін мектебі» КММ-нің объекті аумағында ауаны желдету және баптау схемасы

2-блок, 1-қабат

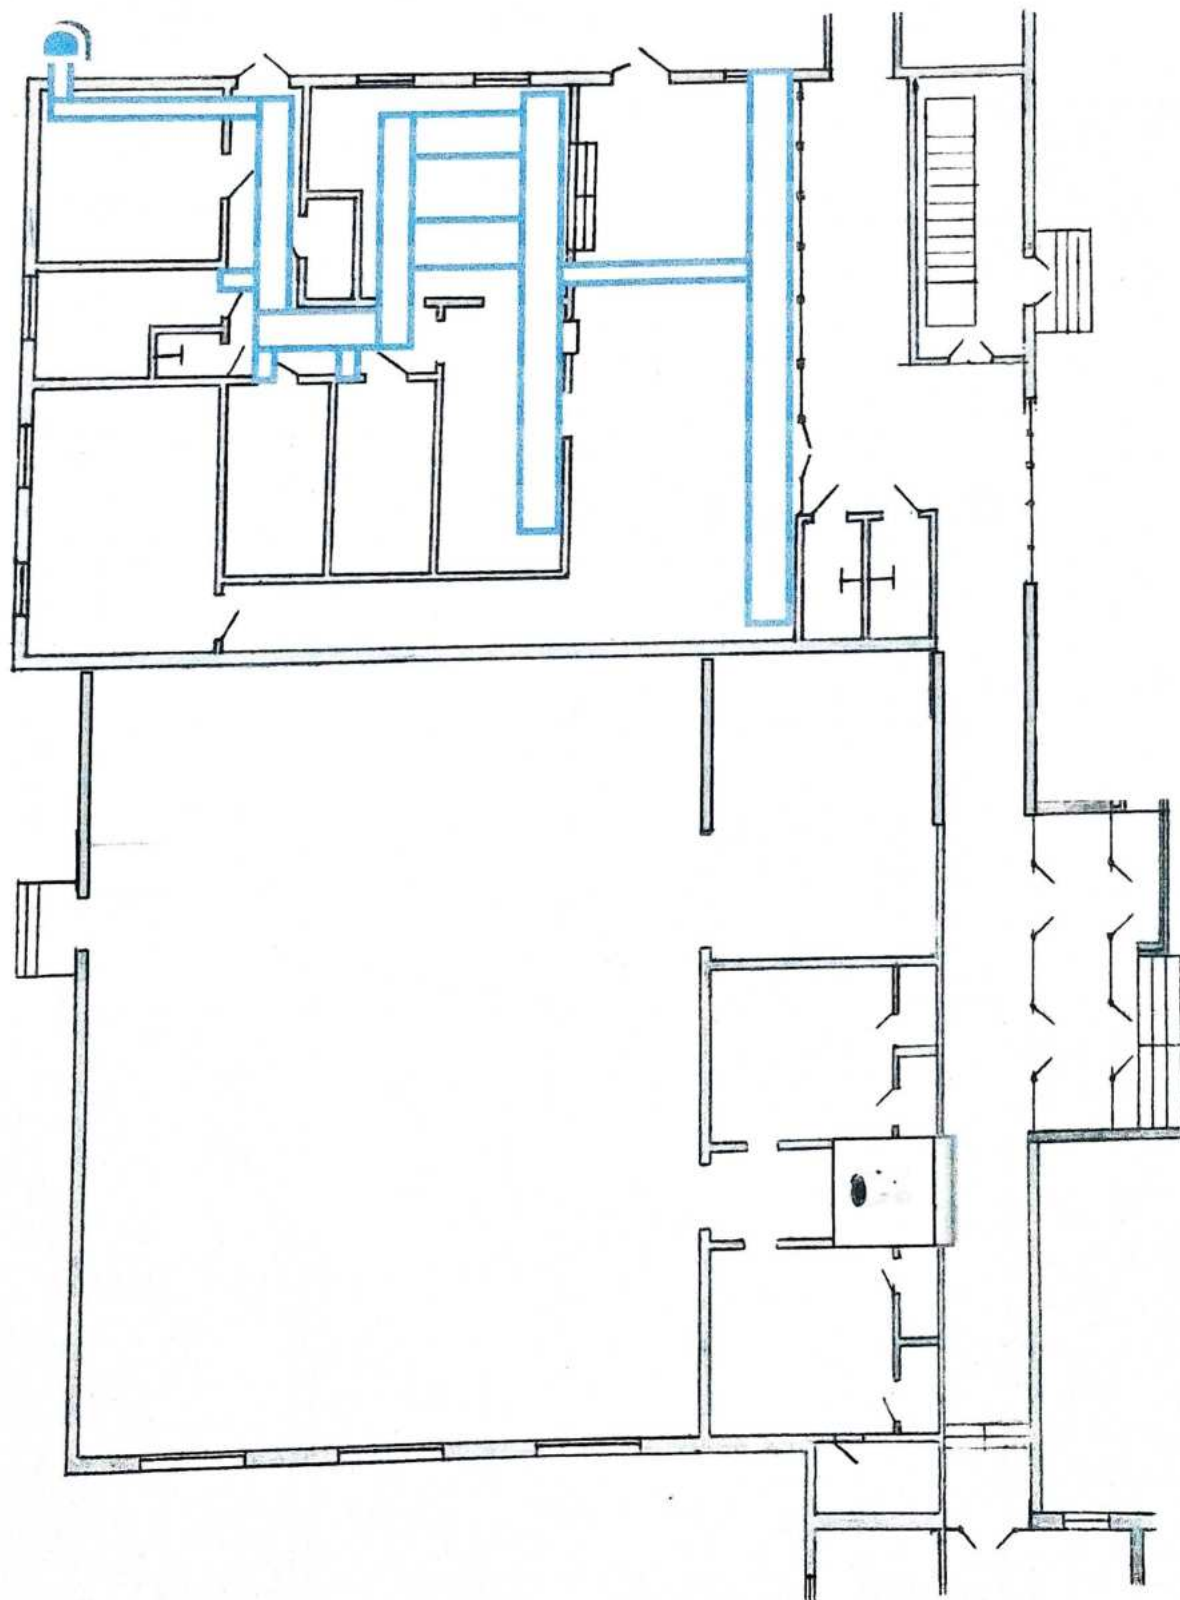


«Көкібел» жалпы орта білім беретін мектебі» КММ-нің объекті аумағында АҚТ залдағы ауаны желдету және баптау схемасы

2-блок, 2-қабат

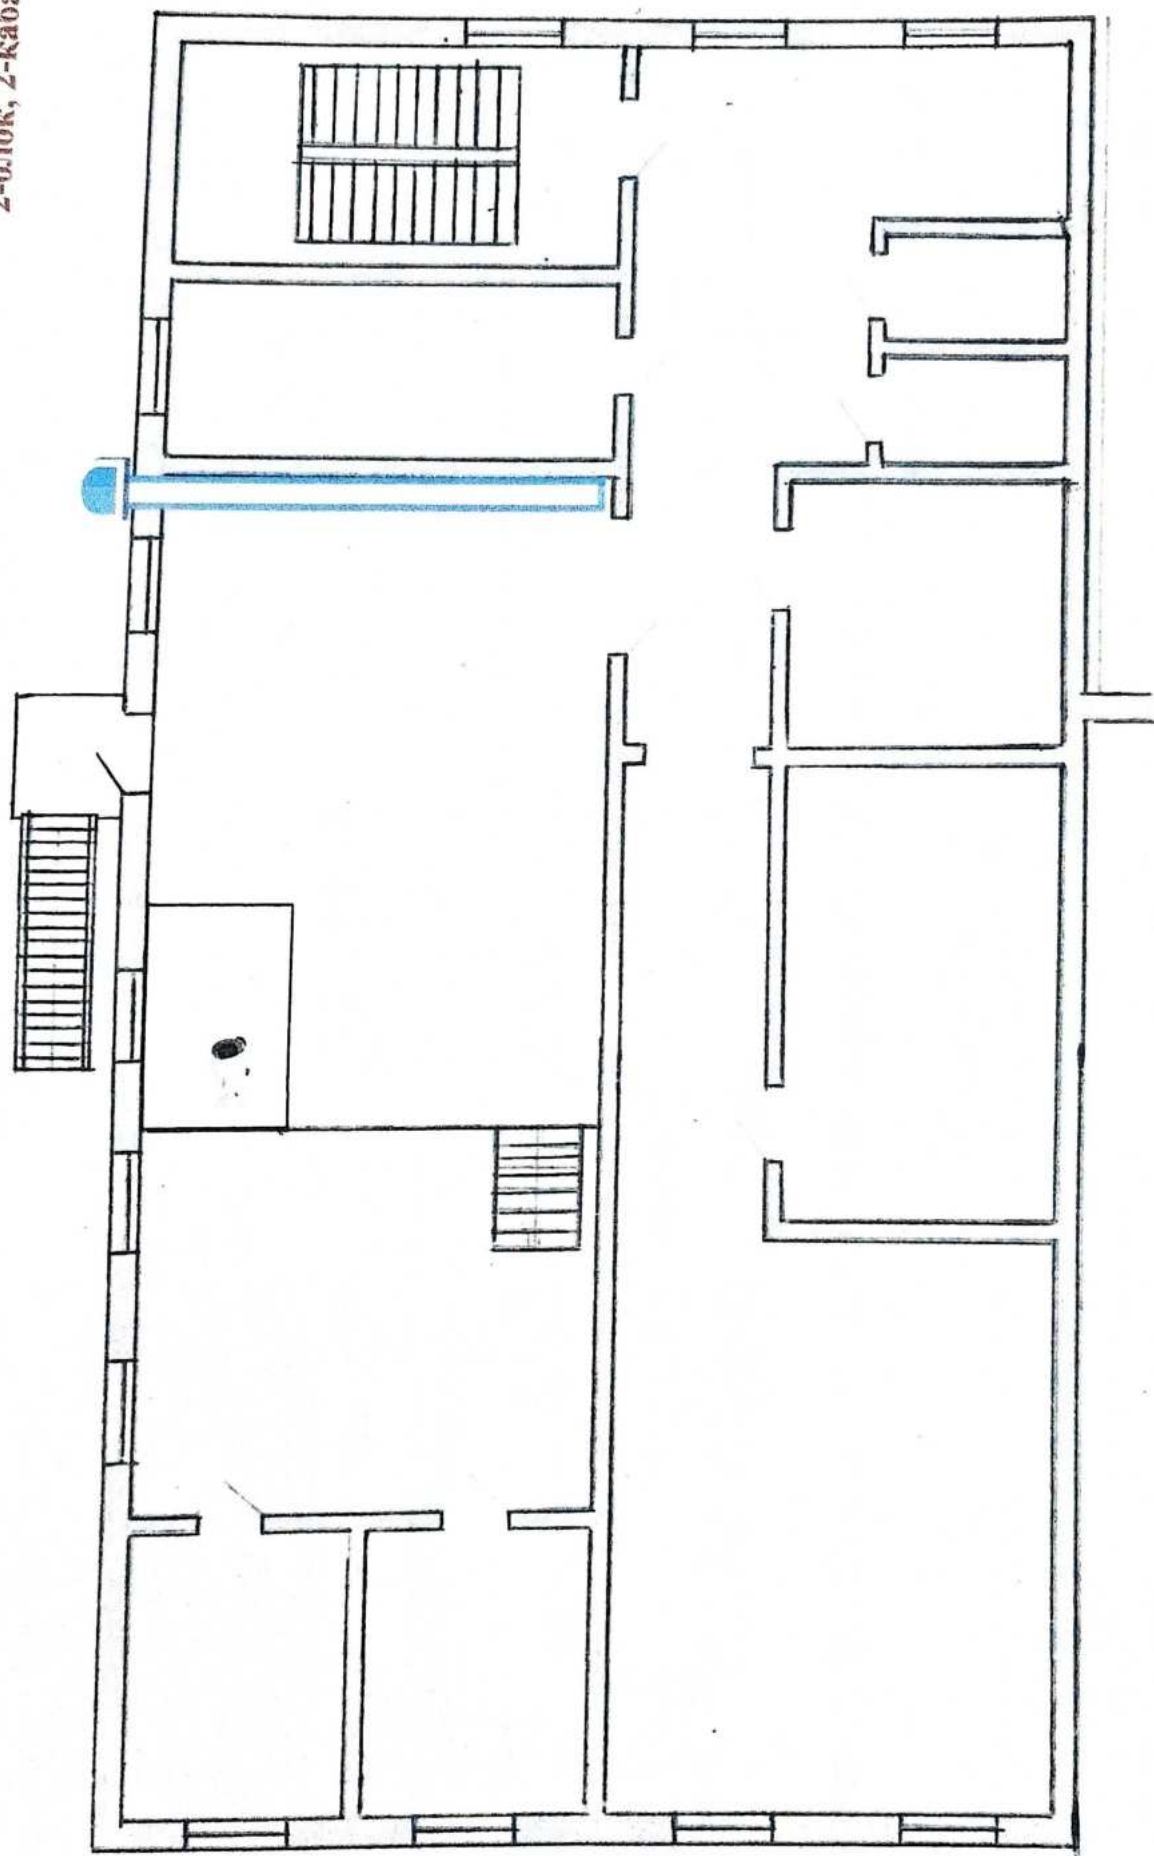


Көкібел» жалпы орта білім беретін мектебі» КММ-нің объекті аумағында сыртқы бейнебақылау камераларының орналасу схемасы

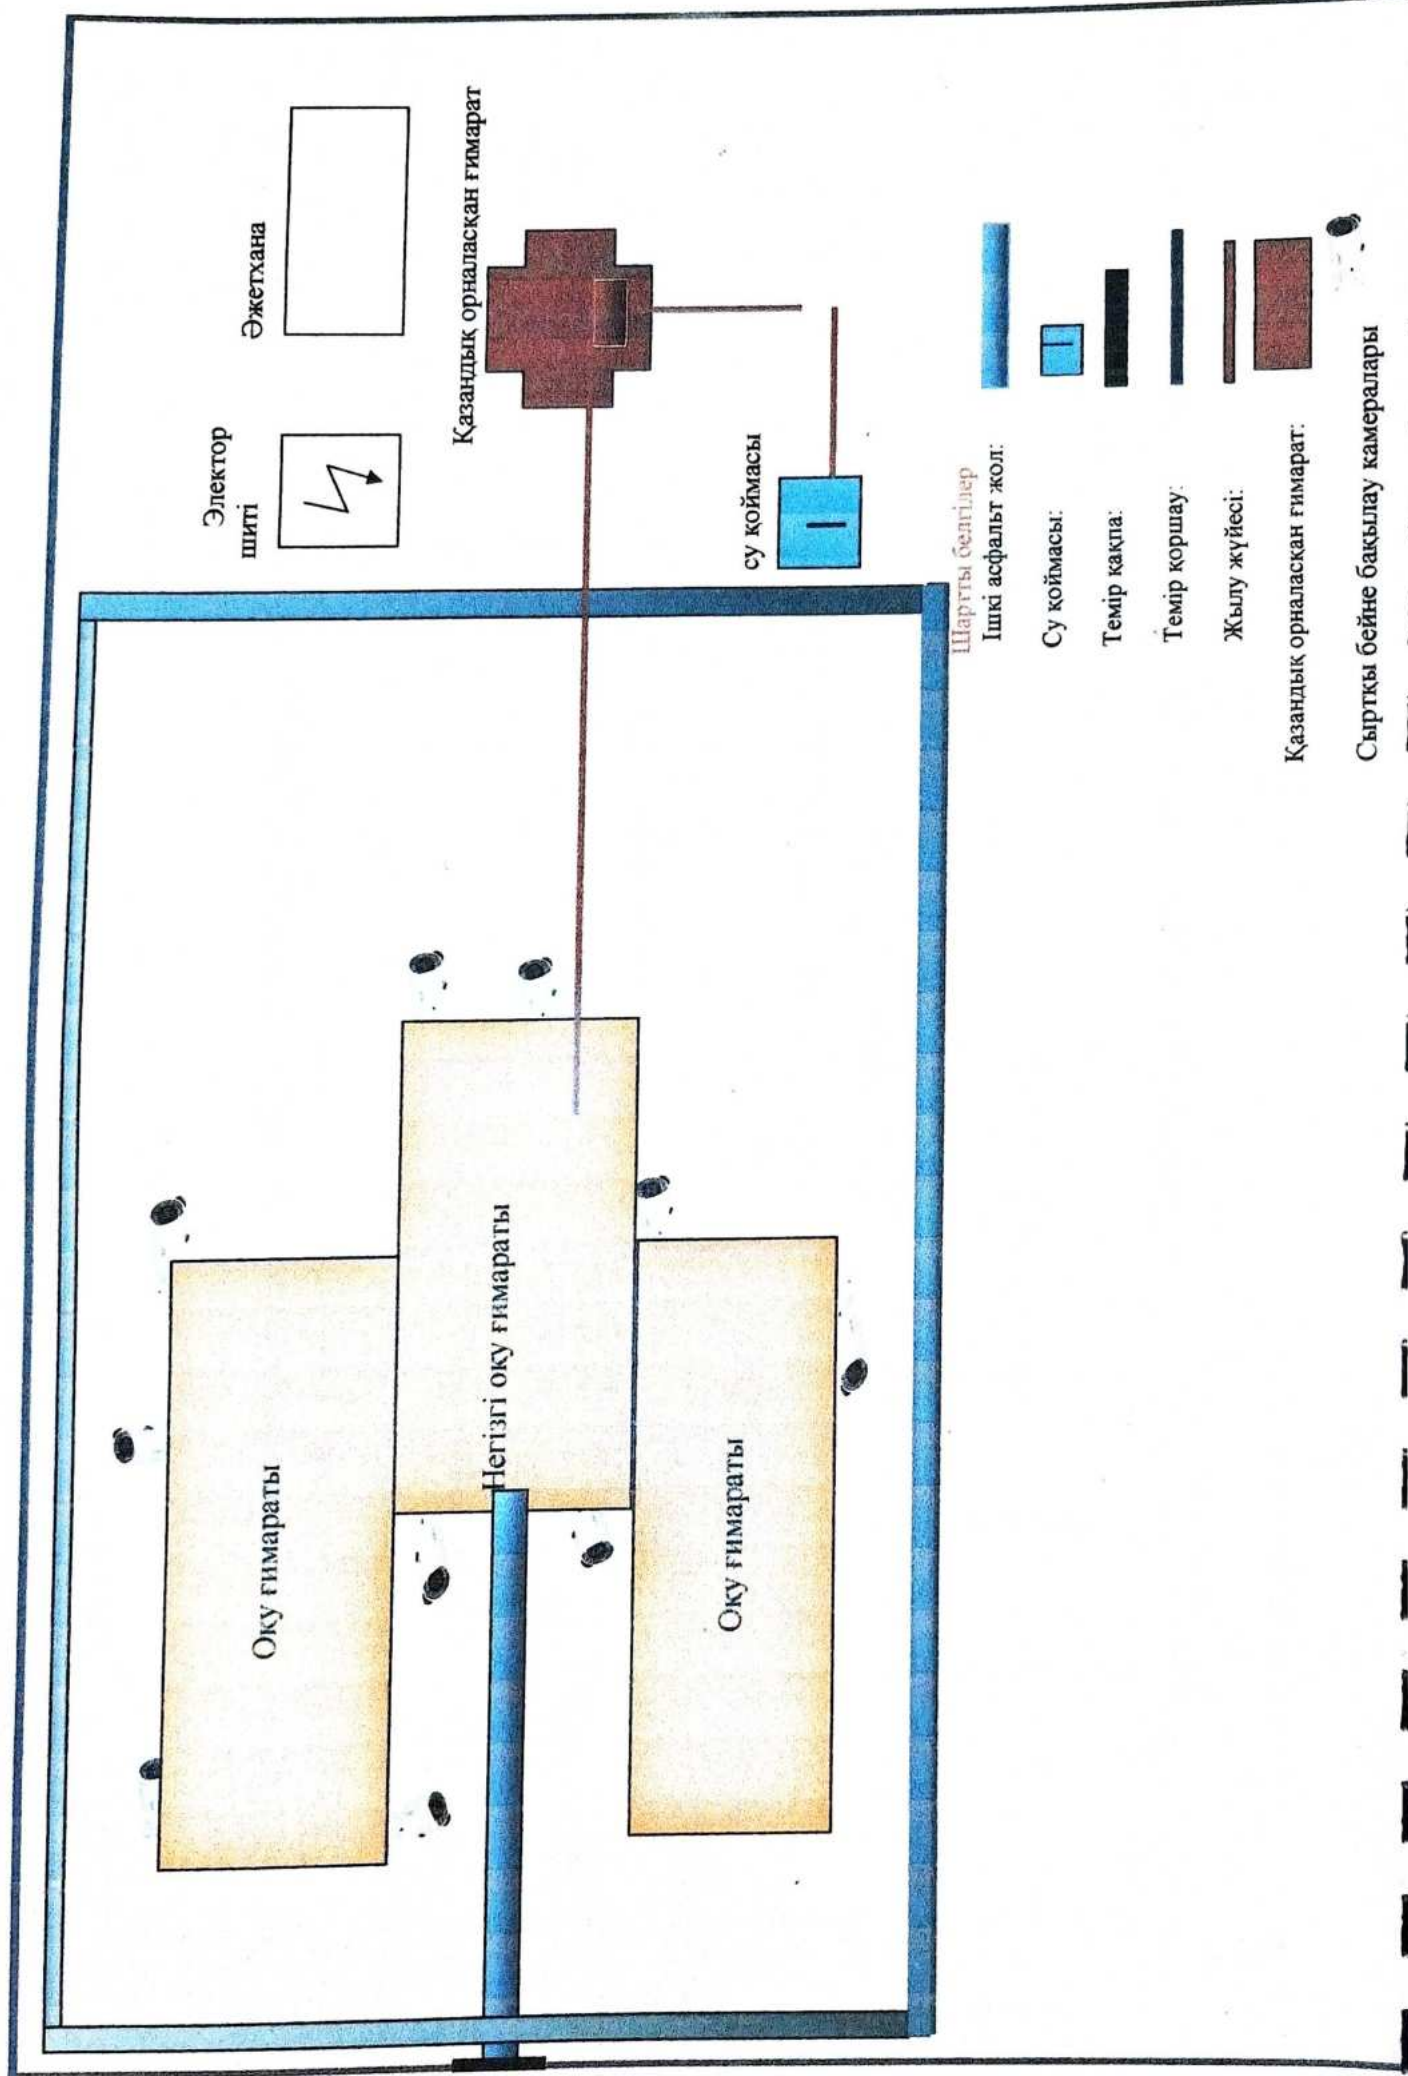


«Көкібел» жалпы білім беретін мектептің ішкі және сыртқы бейнебақылау камераларының орналасу схемасы

1-блок, 1-кабат

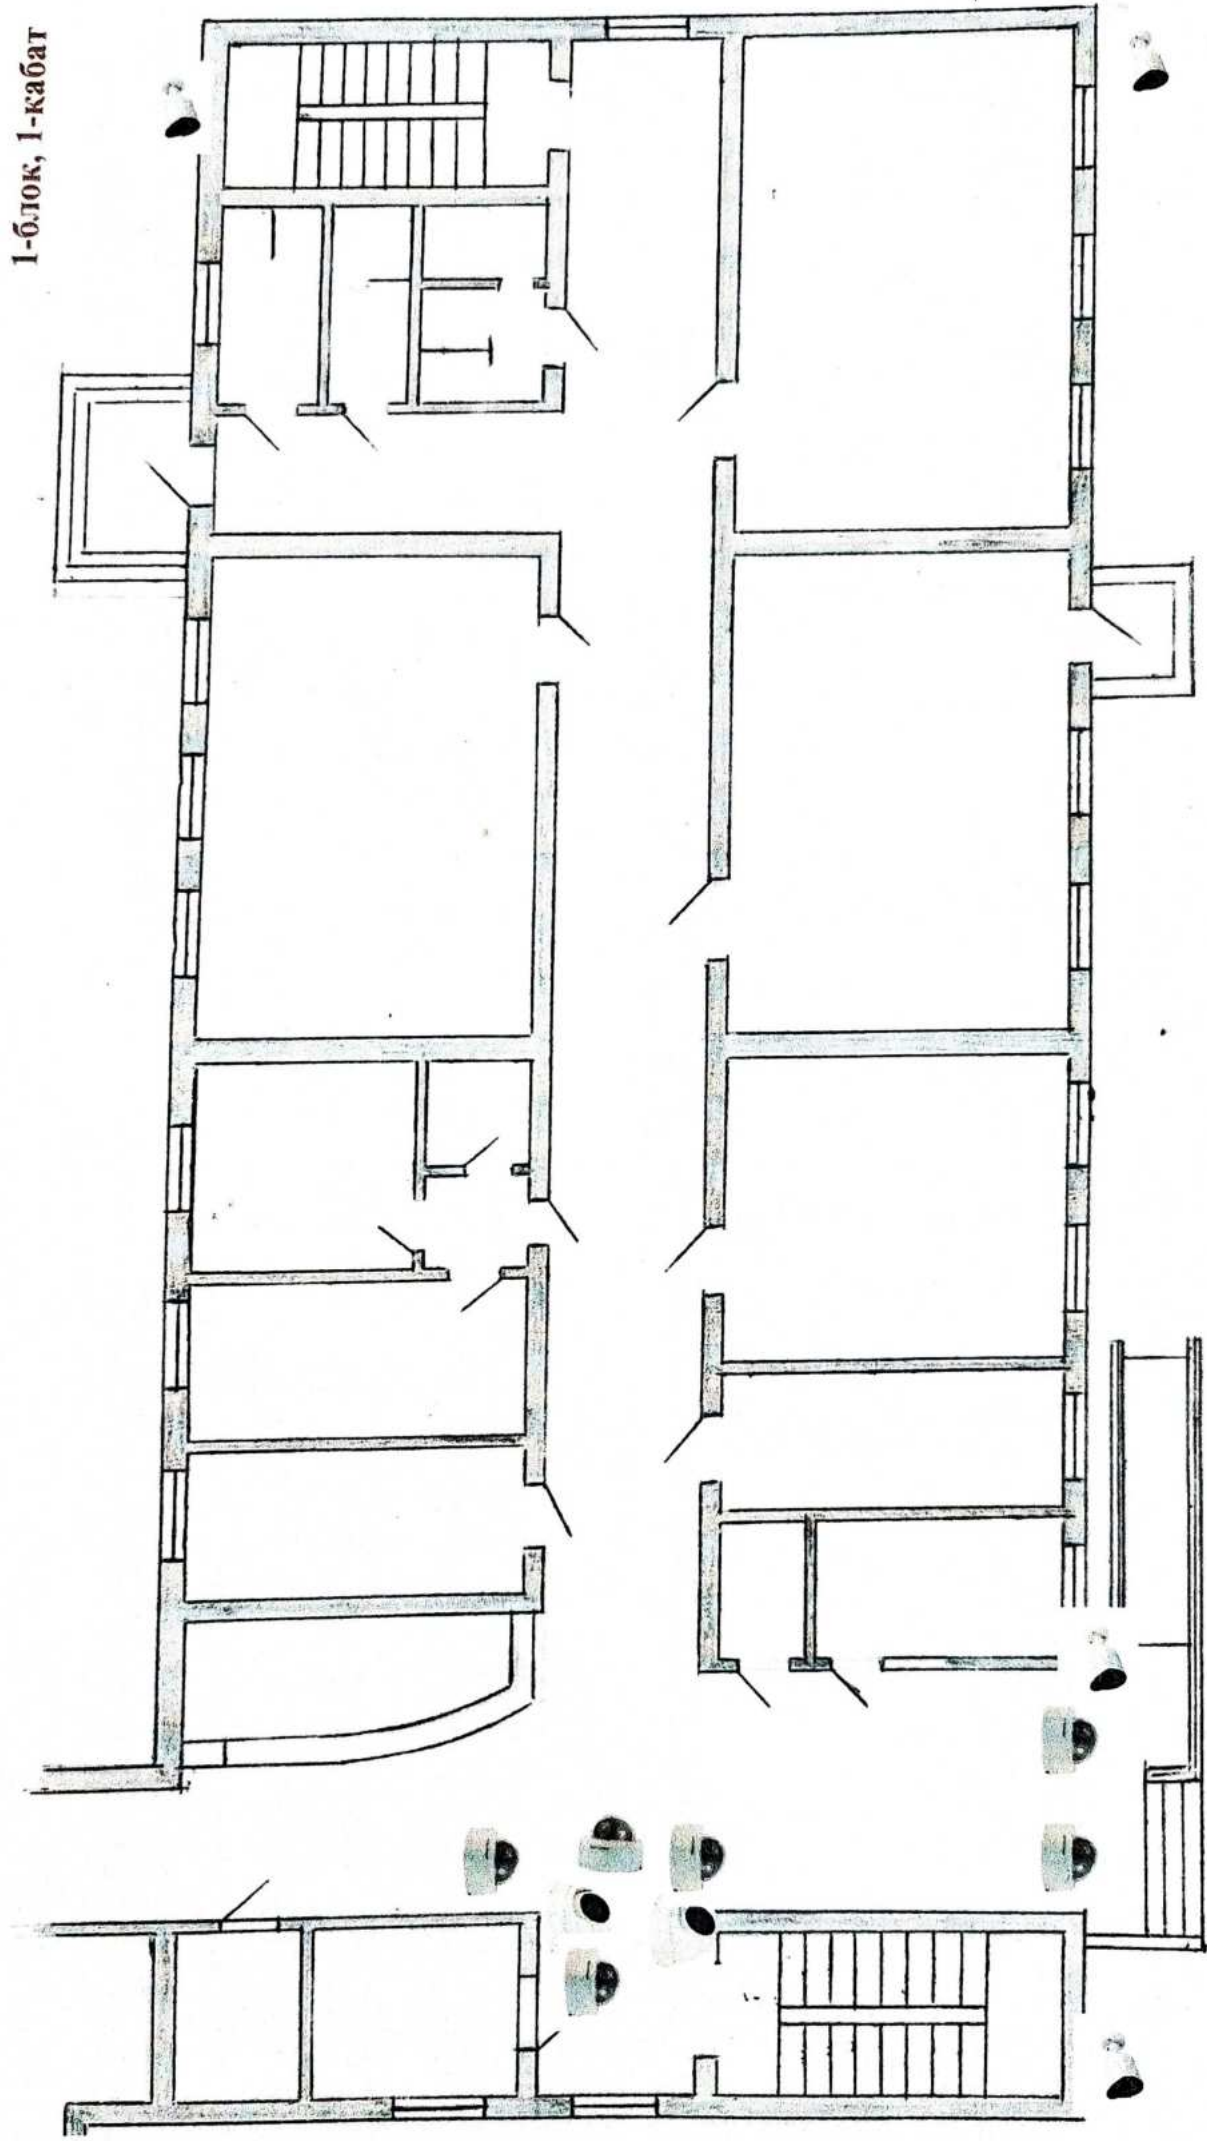


«Көкібел» жалпы білім беретін мектептің ішкі және сыртқы бейнебақылау камераларының орналасу схемасы

1-блок, 2-кабат

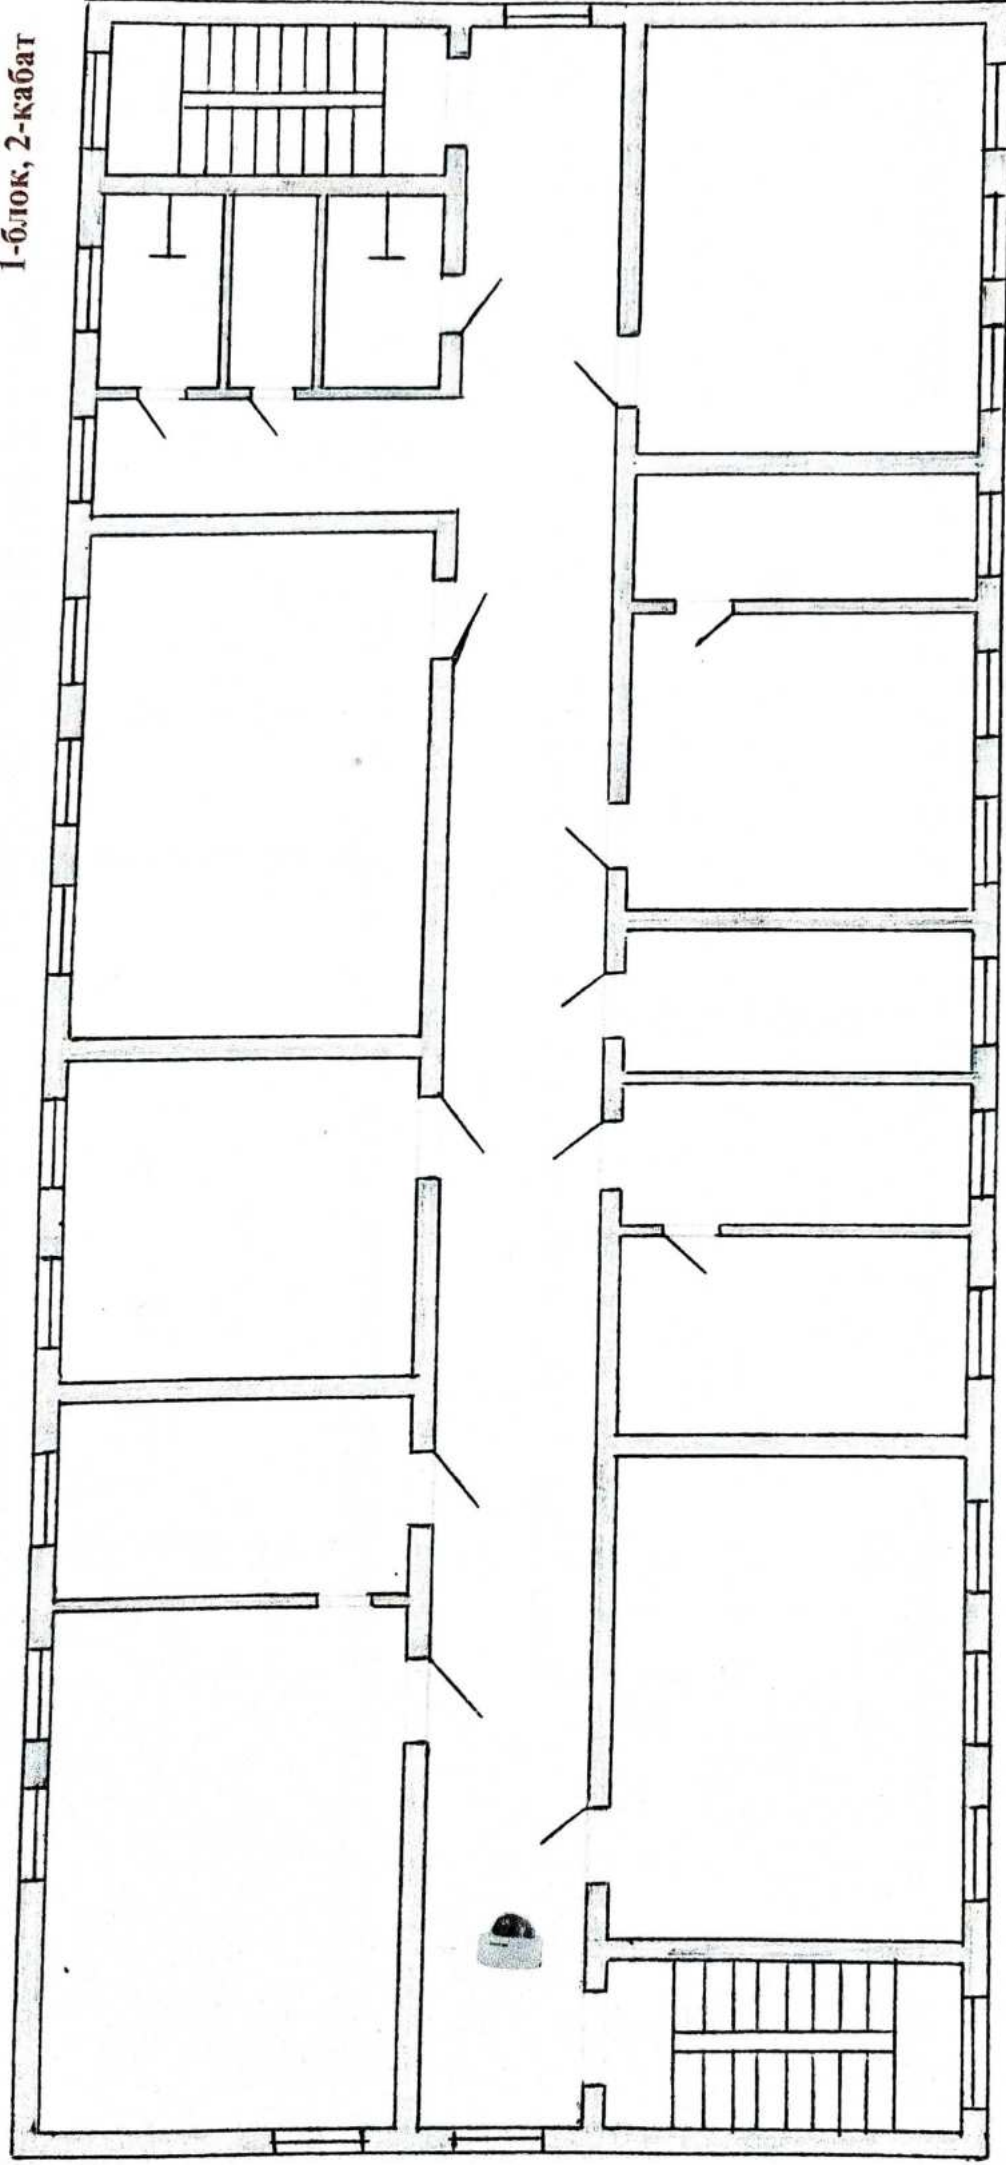

«Көкібел» жалпы білім беретін мектептің ішкі және сыртқы бейнебақылау камераларының орналасу схемасы


1-блок, 3-кабат

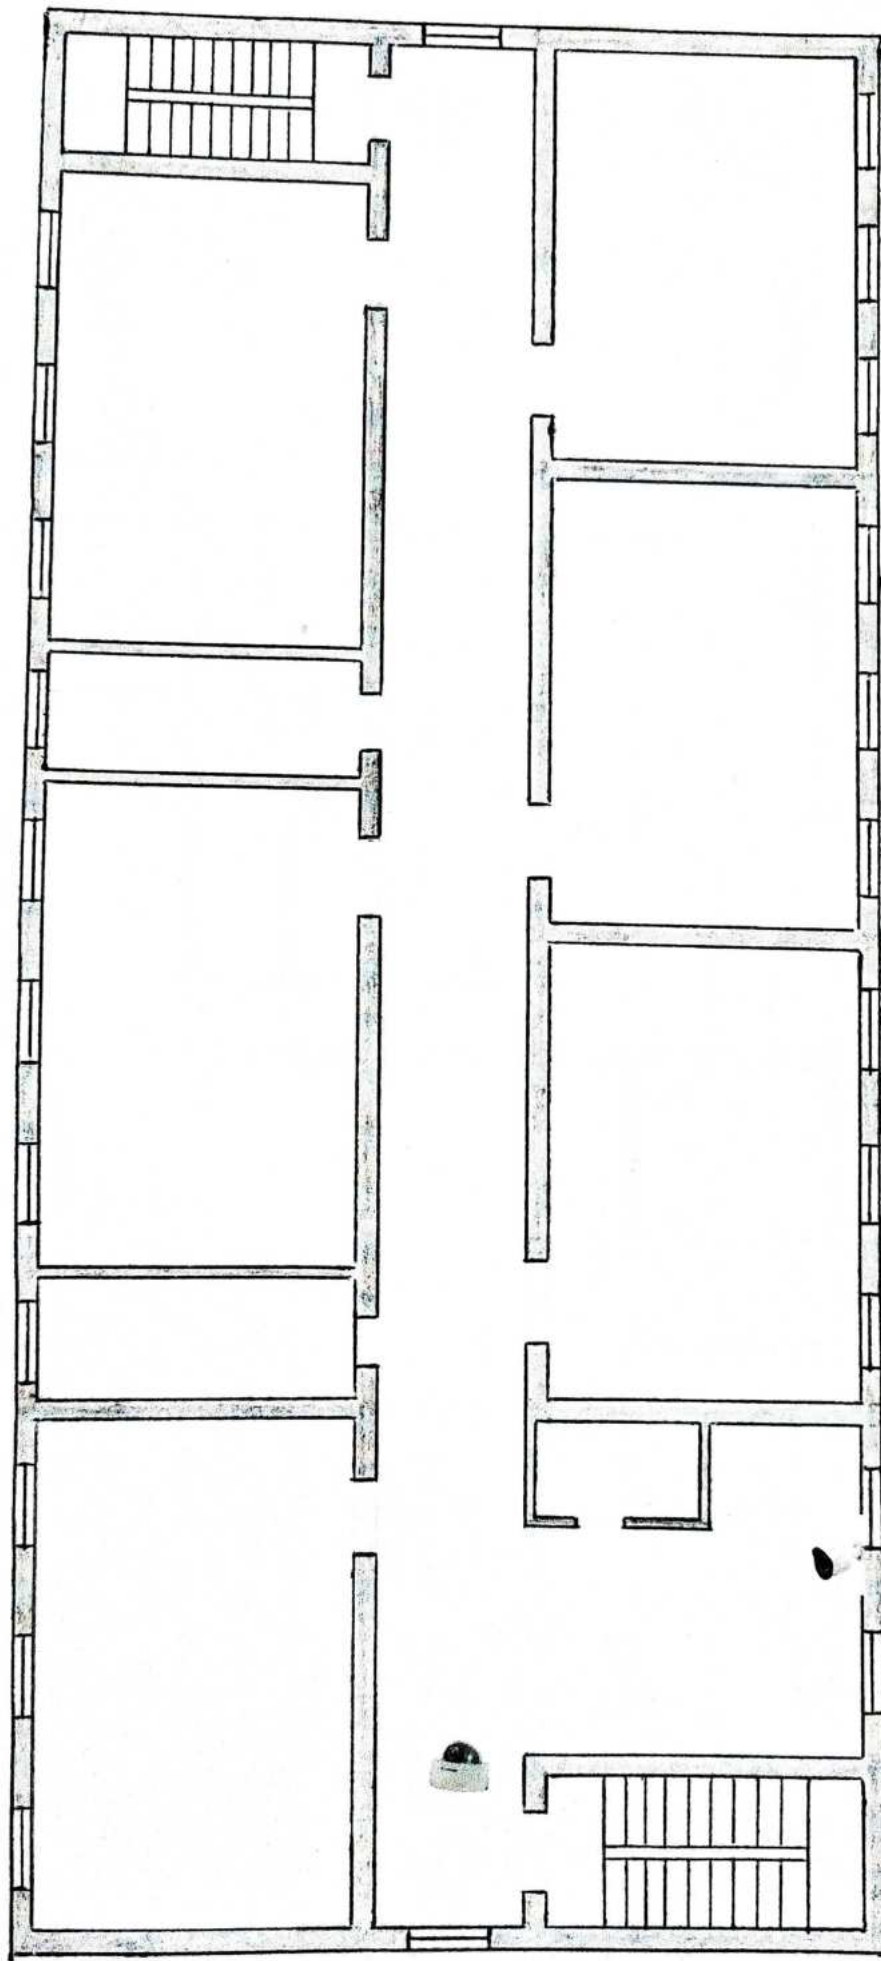

Қолданылатын арналы	ба-сынып	Т.саяс	тематика	ыс-т.	тарих	информ	қазақ.т.	математика	қазақстан тарих	дене тәрбие	математика	ғылым.т.	геометрия	физика
---------------------	----------	--------	----------	-------	-------	--------	----------	------------	-----------------	-------------	------------	----------	-----------	--------


«Көкібел» жалпы білім беретін мектептің ішкі және сыртқы бейнебақылау камераларының орналасу схемасы

2-блок, 1-кабат

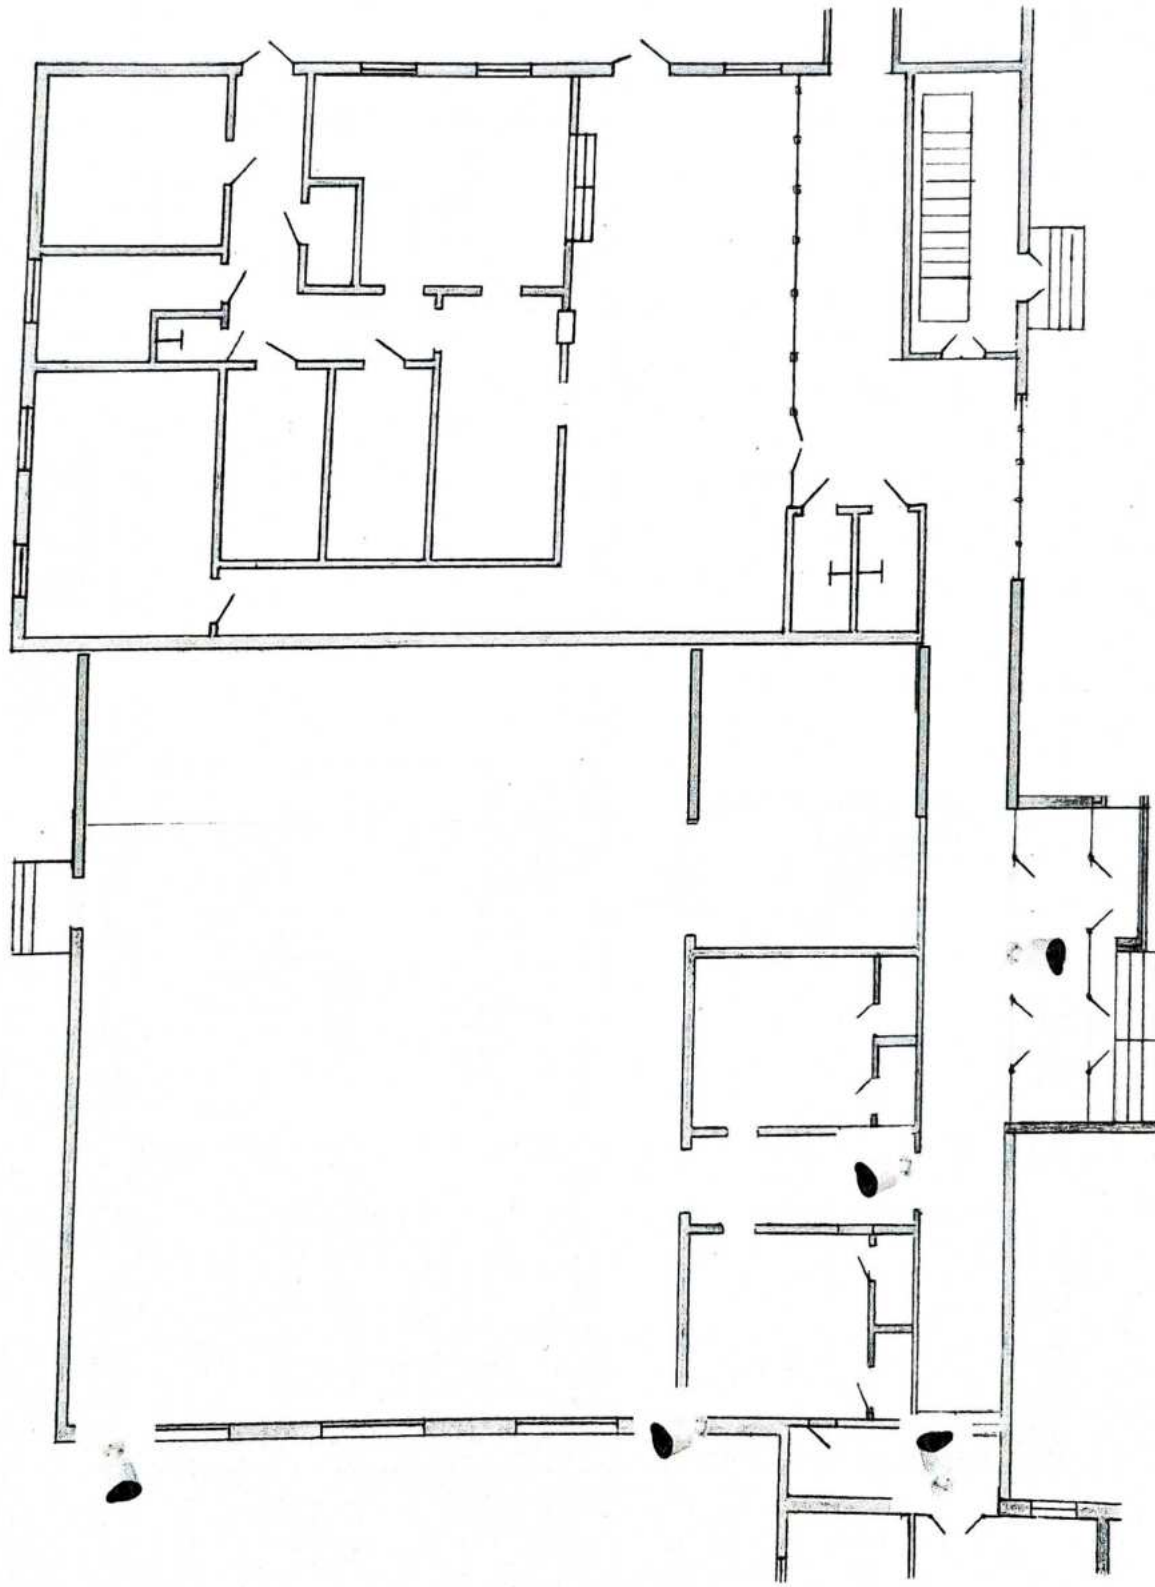


«Көкібел» жалпы білім беретін мектептің ішкі және сыртқы бейнебақылау камераларының орналасу схемасы

2-блок, 2-кабат

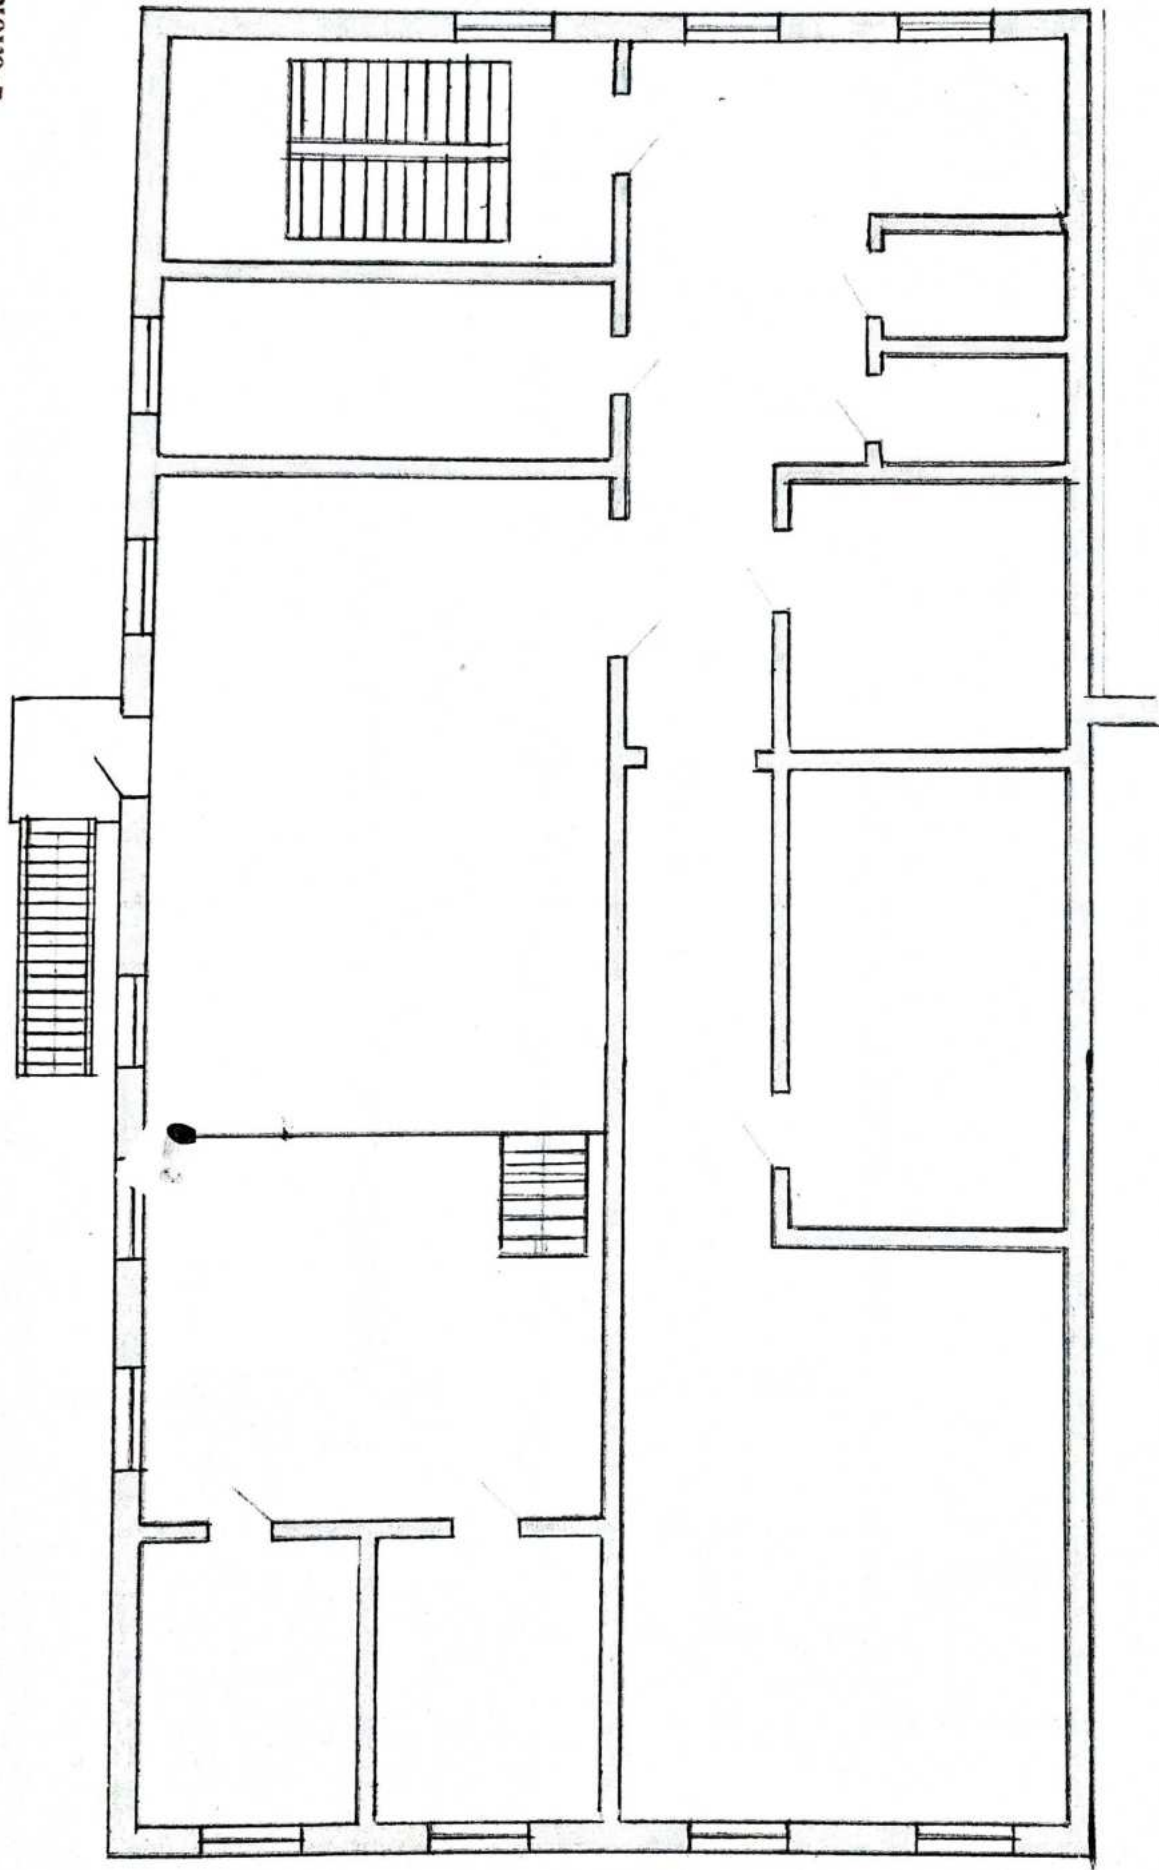


«Көкібел» жалпы білім беретін мектептің ішкі және сыртқы бейнебақылау камераларының орналасу схемасы


3-блок, 1-кабат

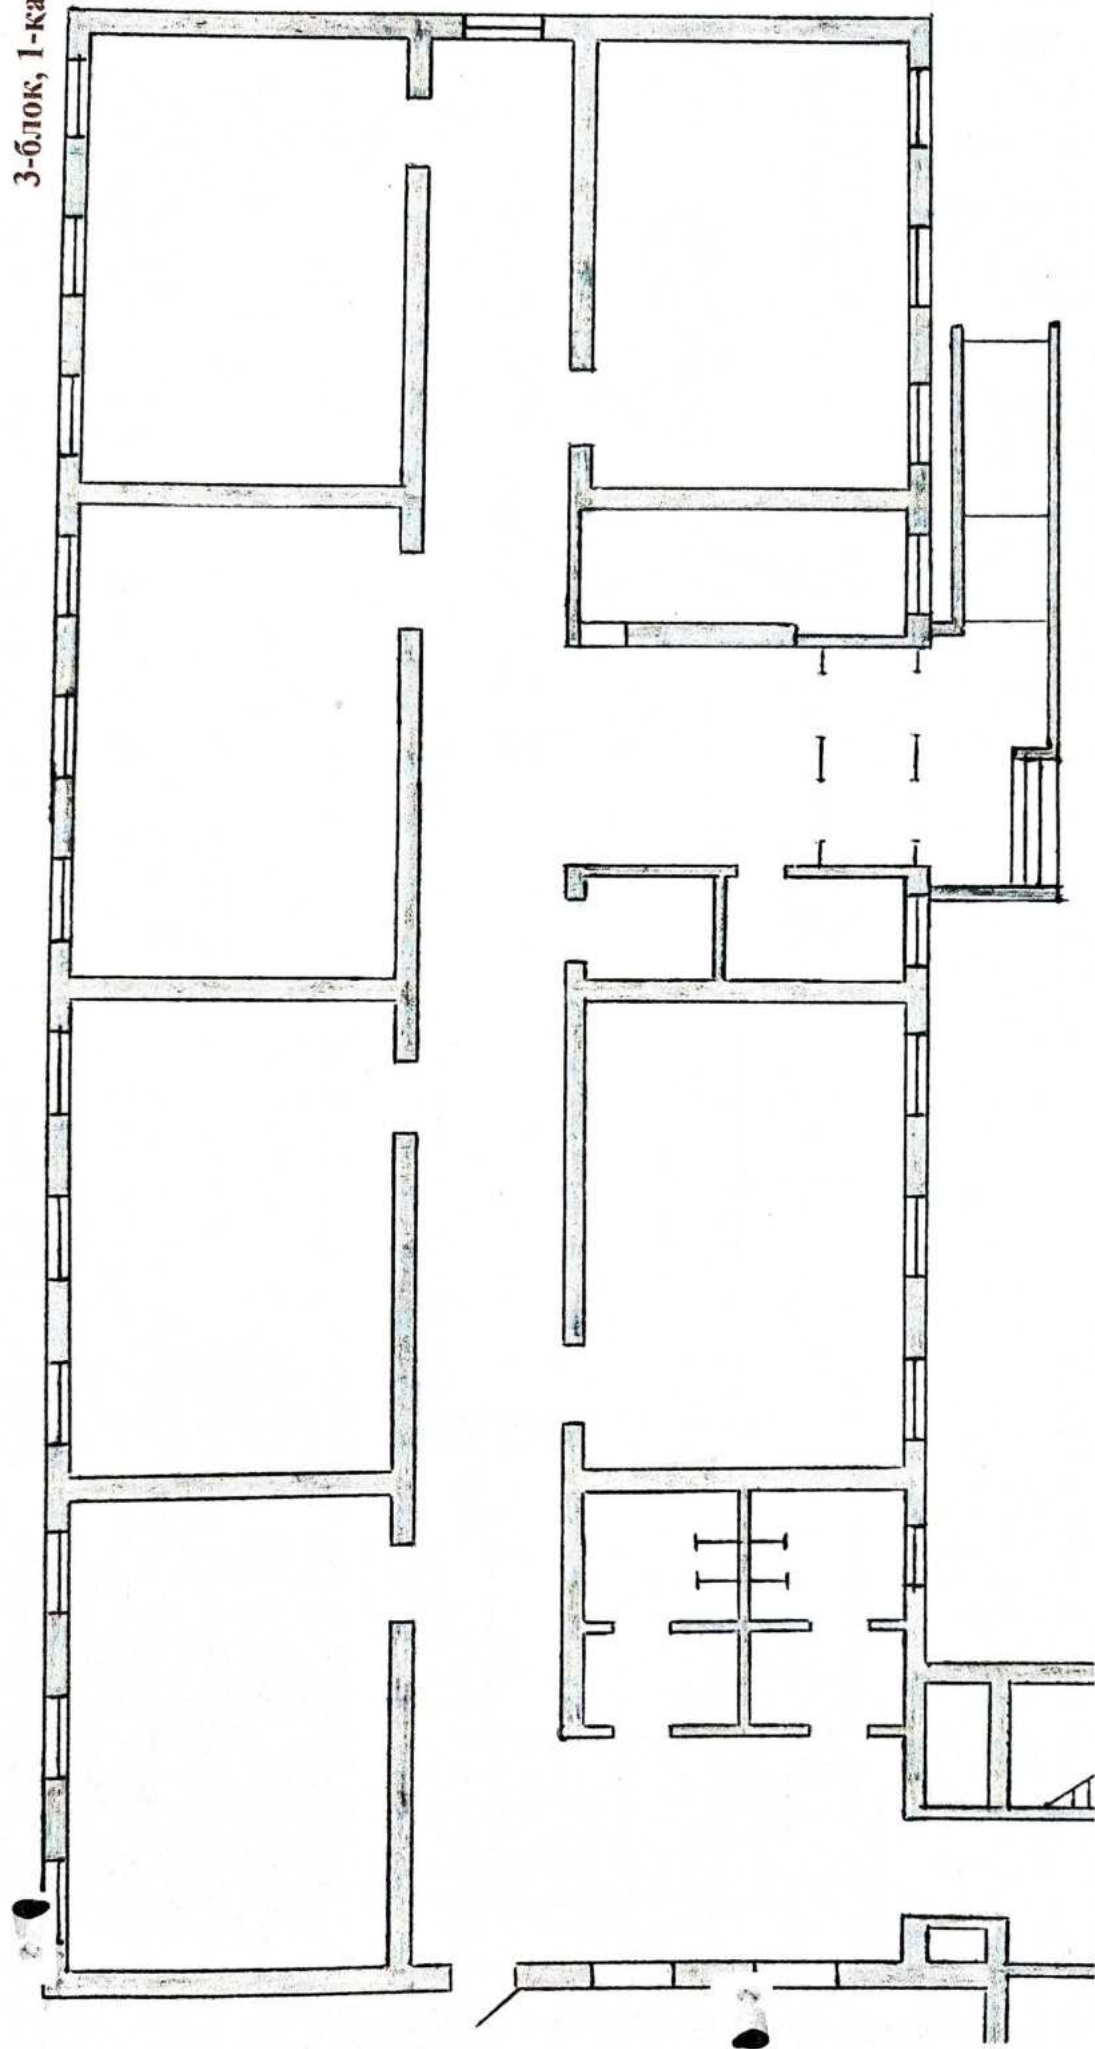


Көкбел» жалпы орта білім беретін мектебі» КММ-нің ғимараттан/ғимаратқа/ шығатын/кіретін негізгі қосалқы авариялық есіктердің орналасу схемасы

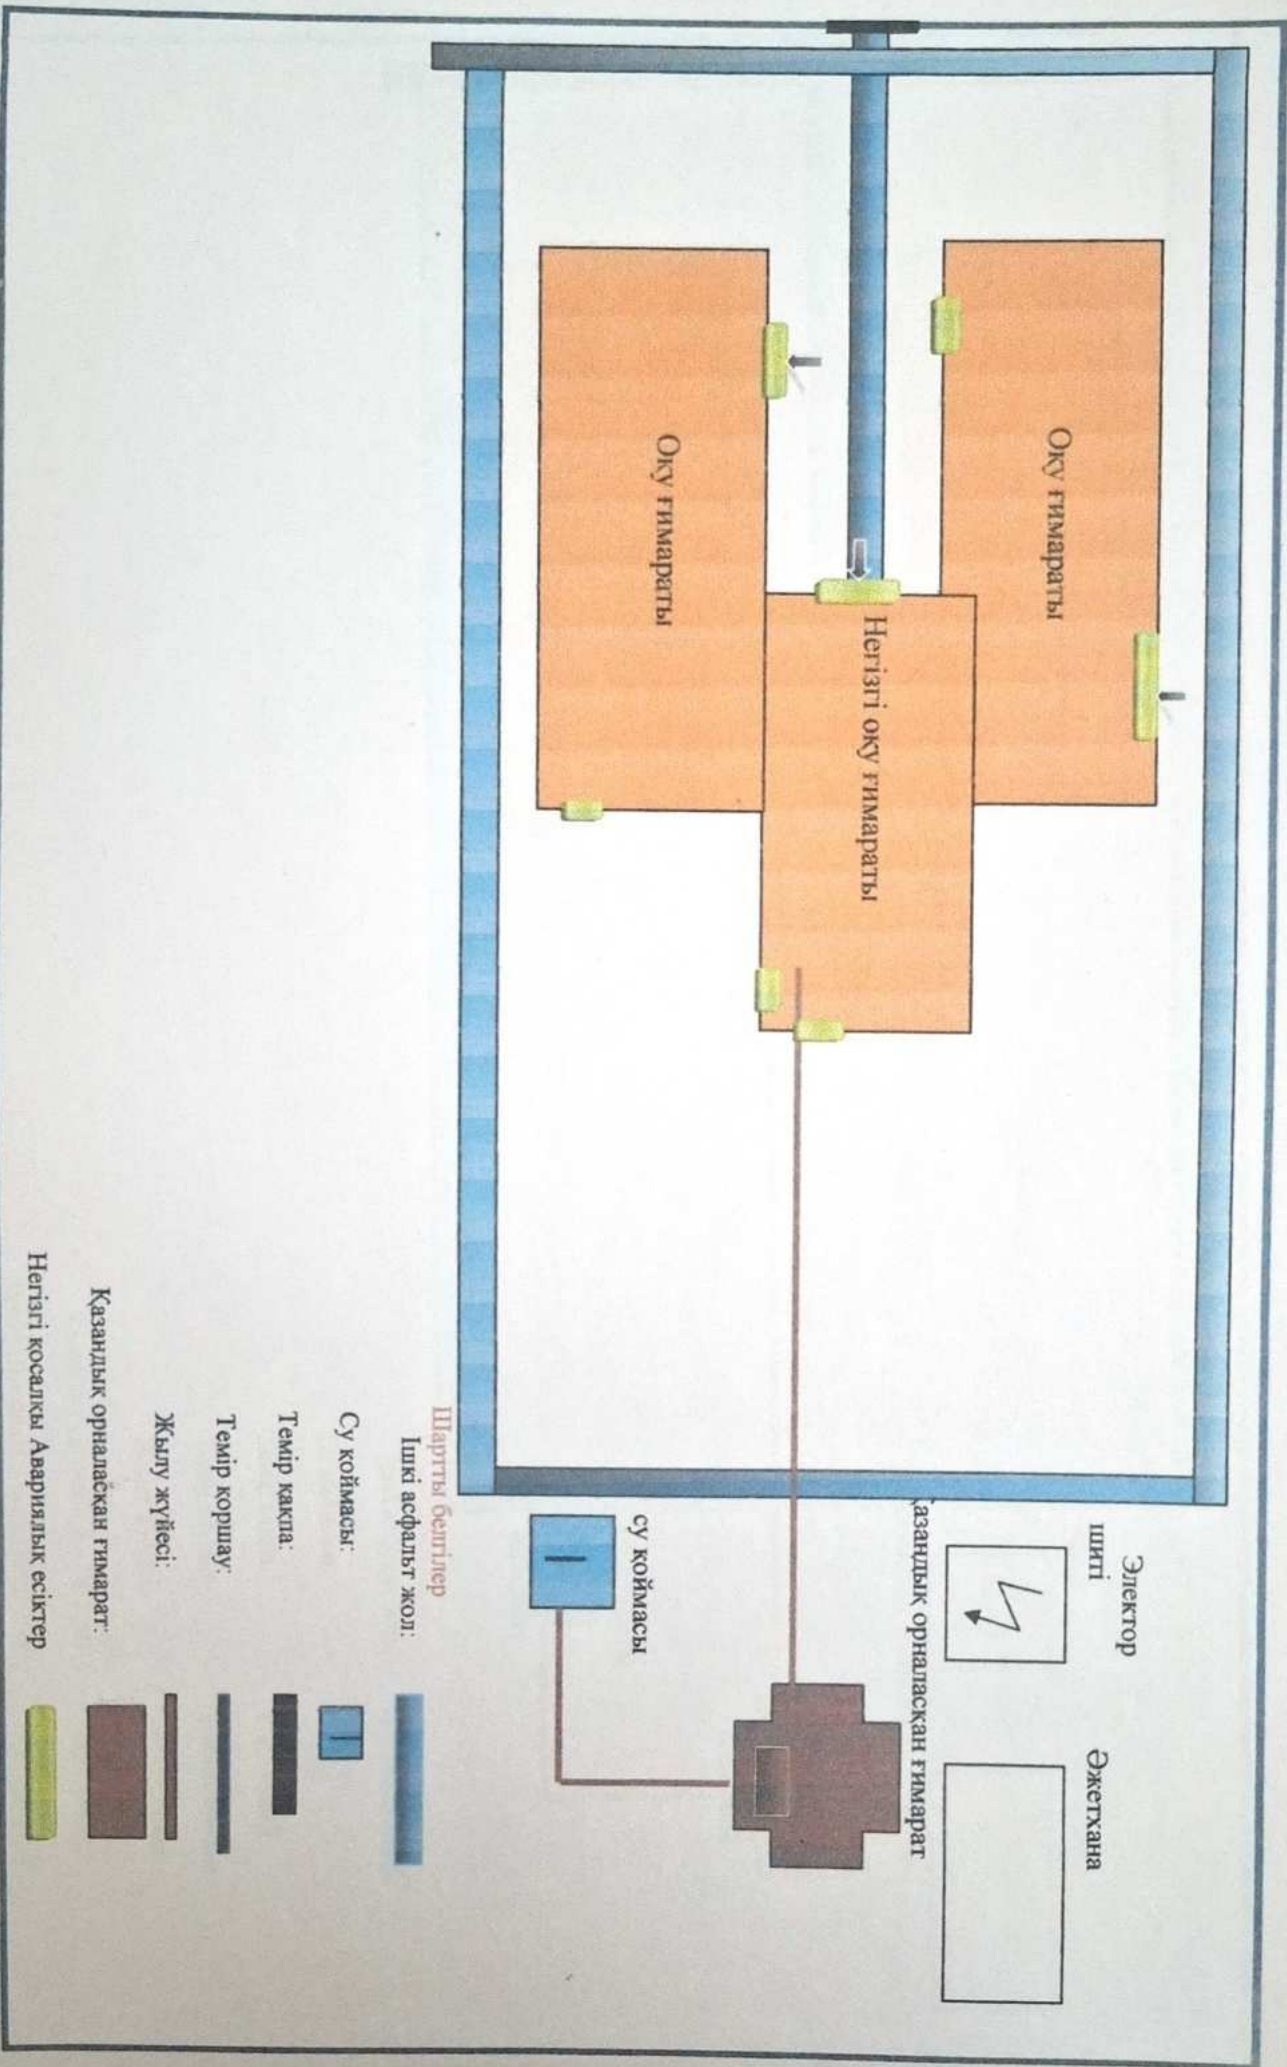


Көкібей» жалпы орта білім беретін мектебі» КММ-нің объекті аумағында негізгі қосалқы авариялық есіктердің орналасу схемасы

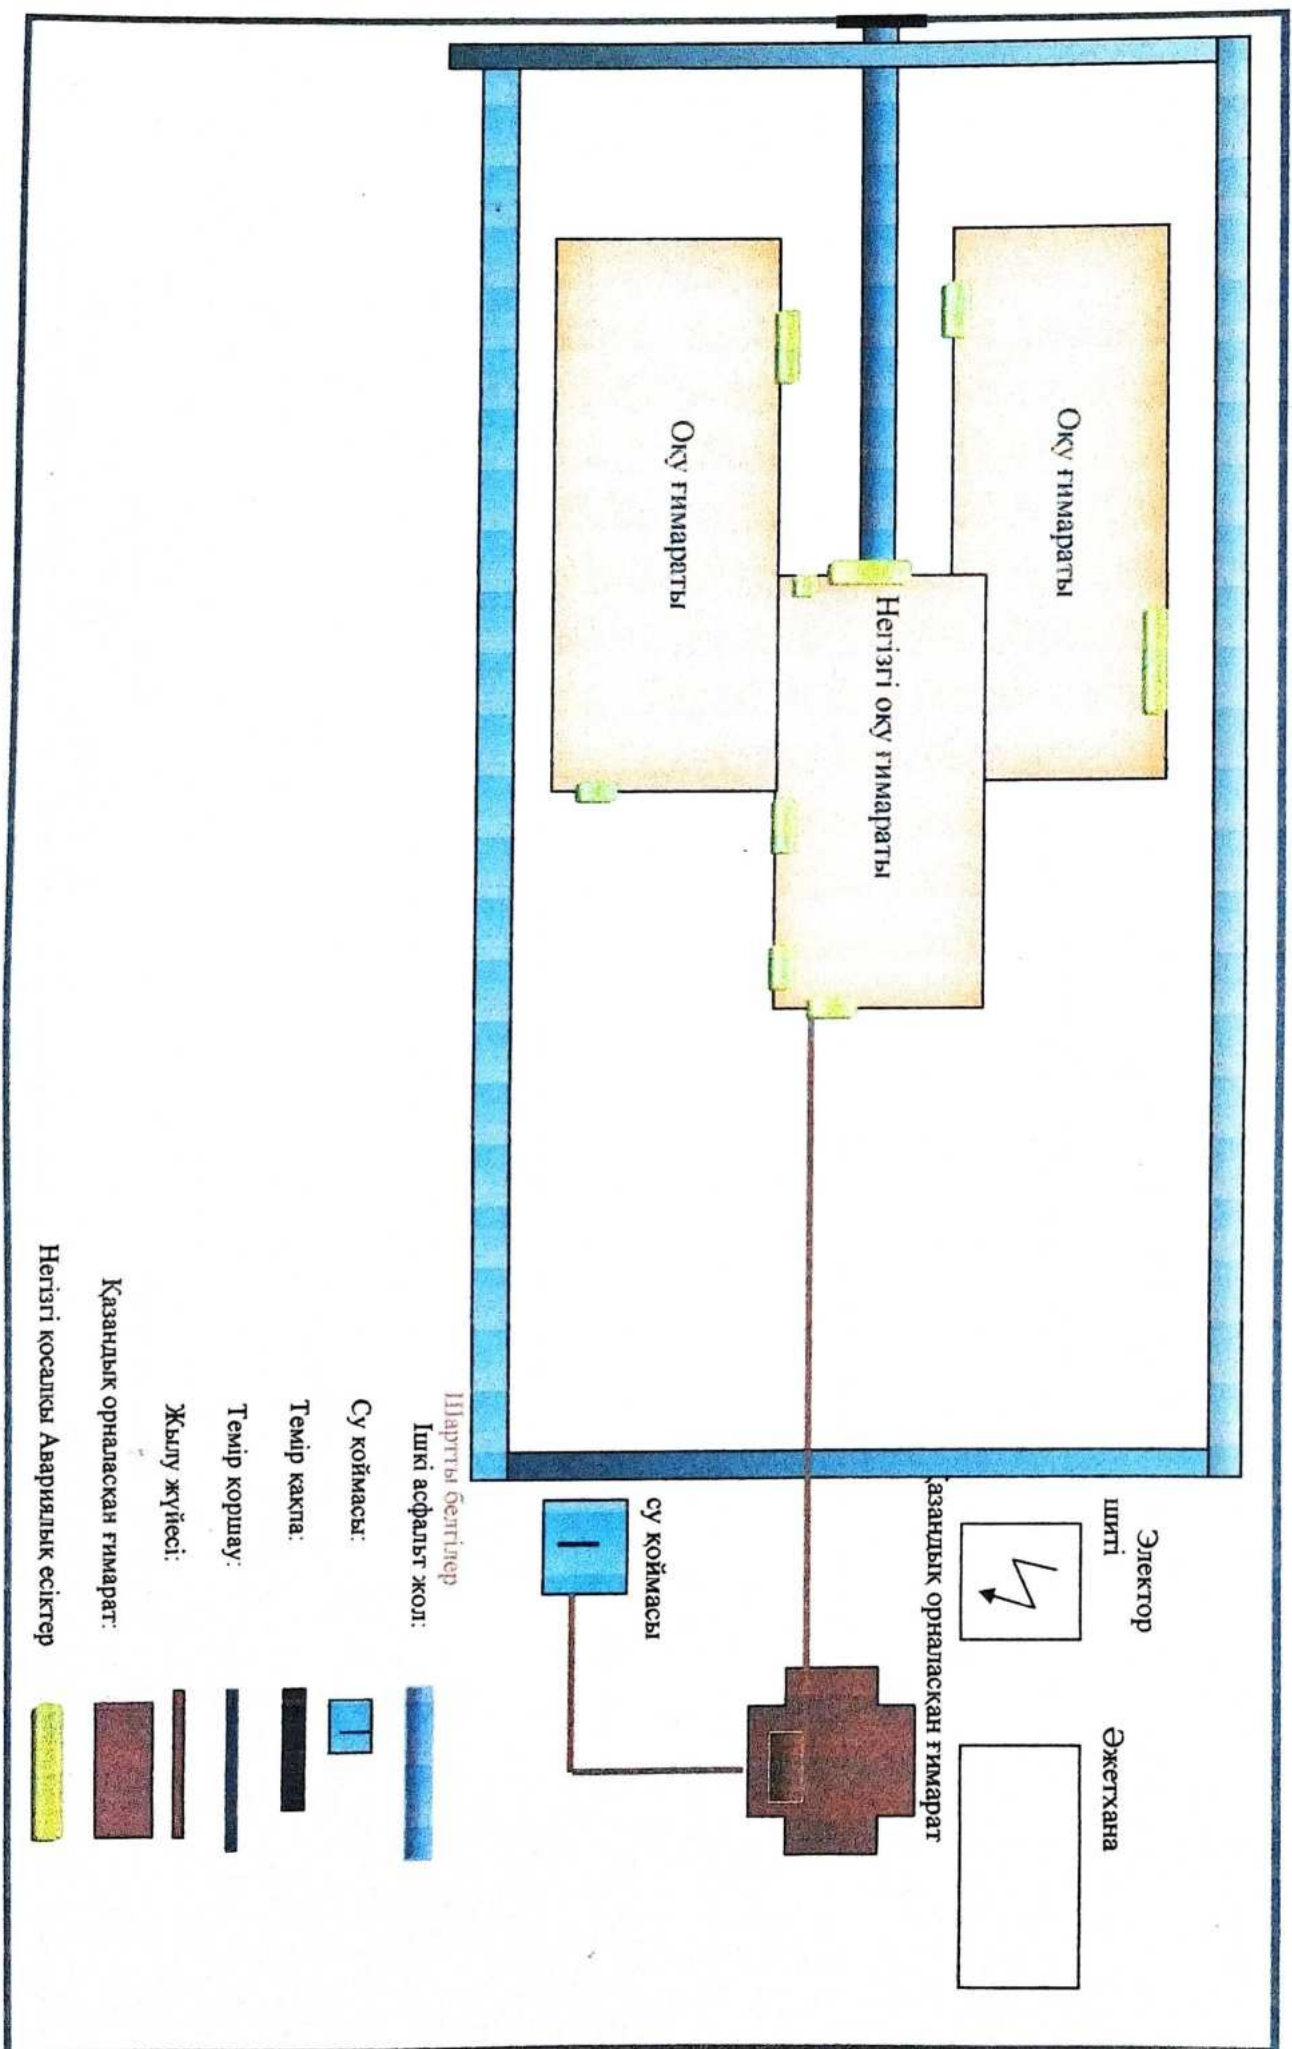


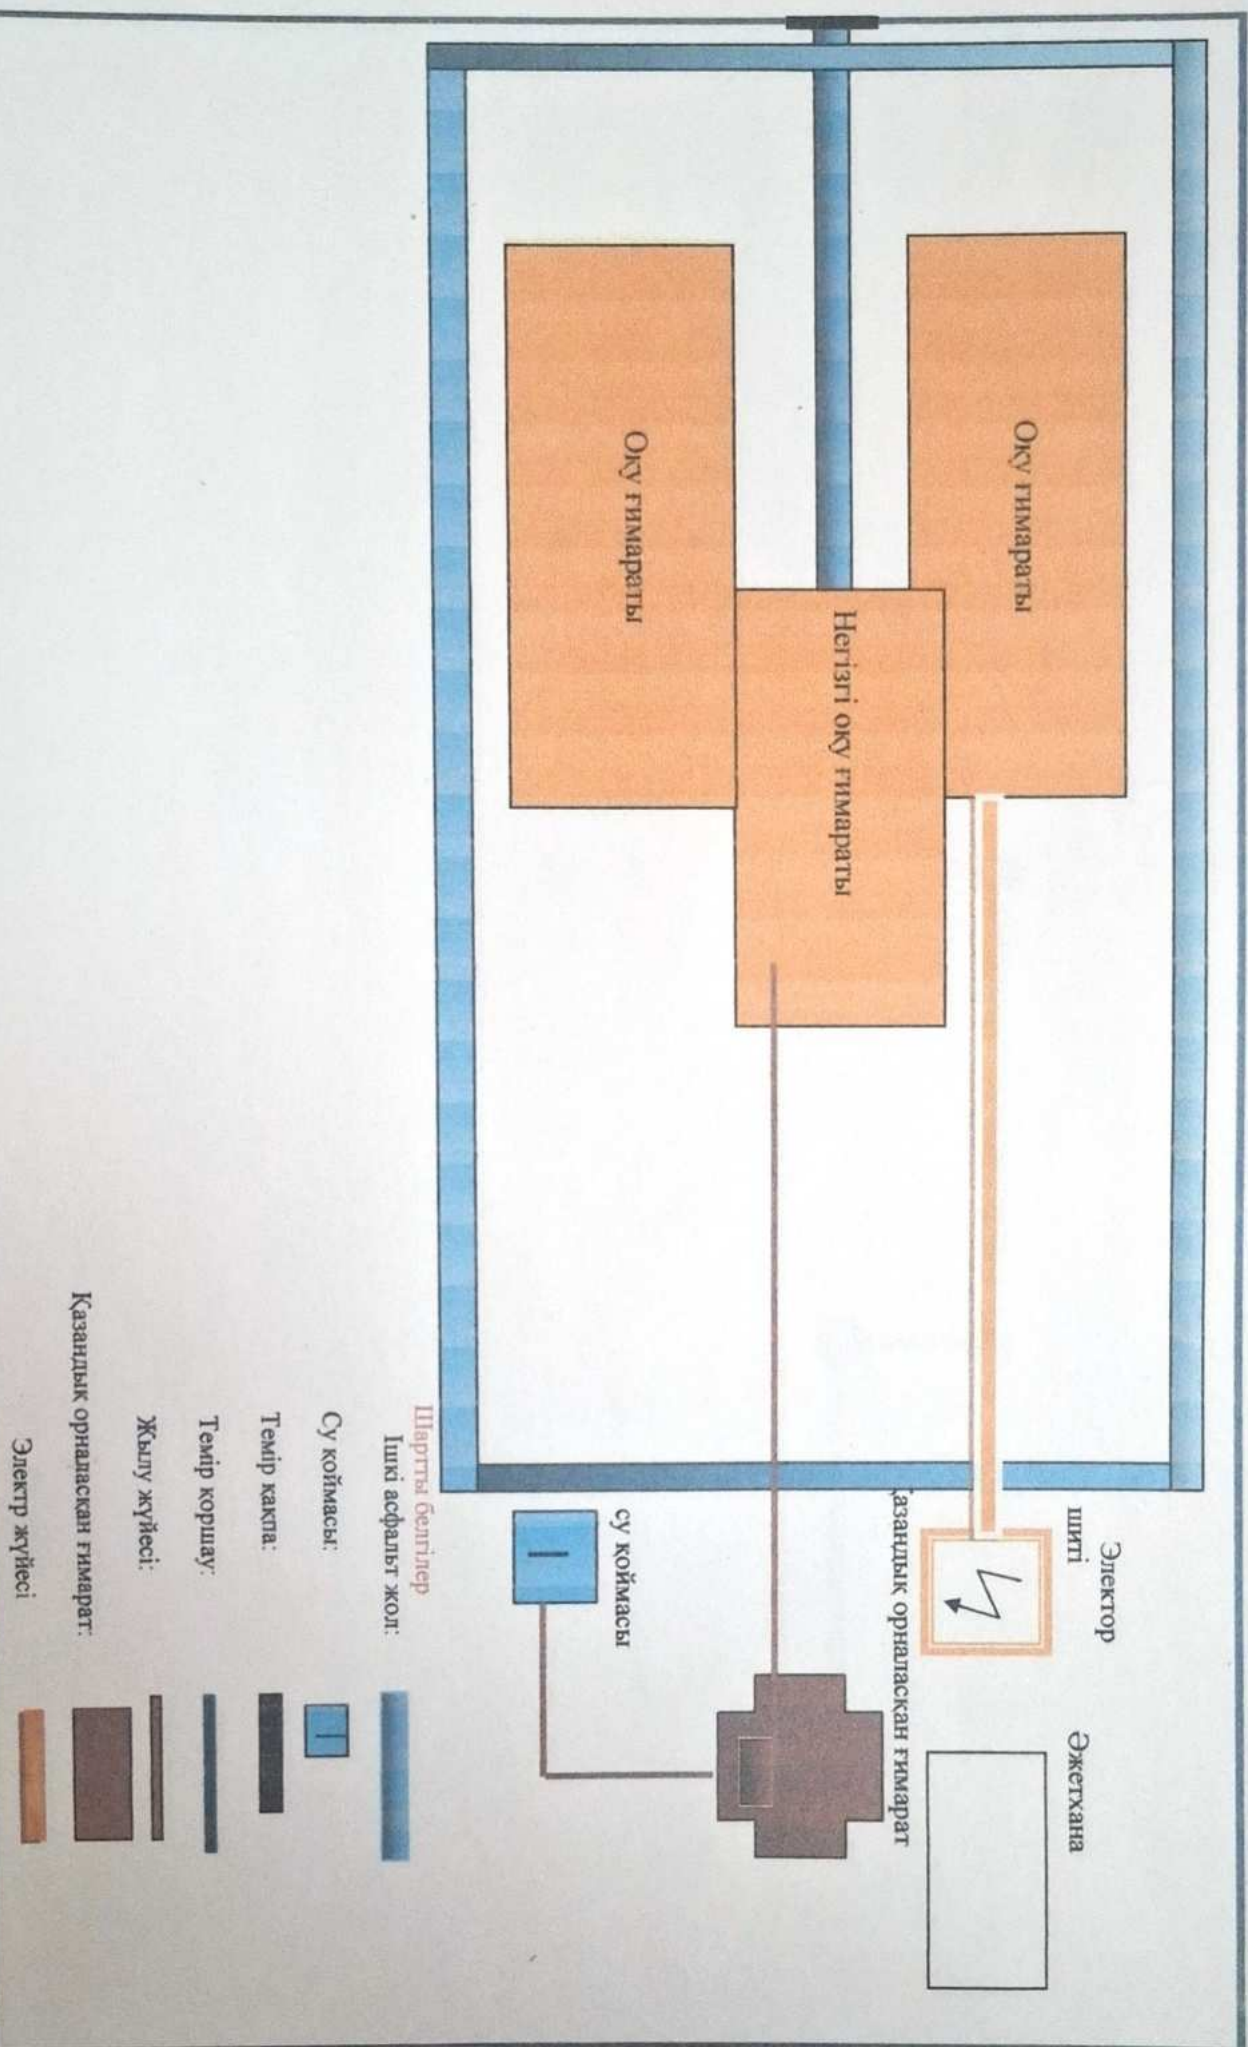

«Көкбөте» жалпы орта білім беретін мектебі» КММ-нің Объекті ғимаратын сүмен жабдықтық схемасы

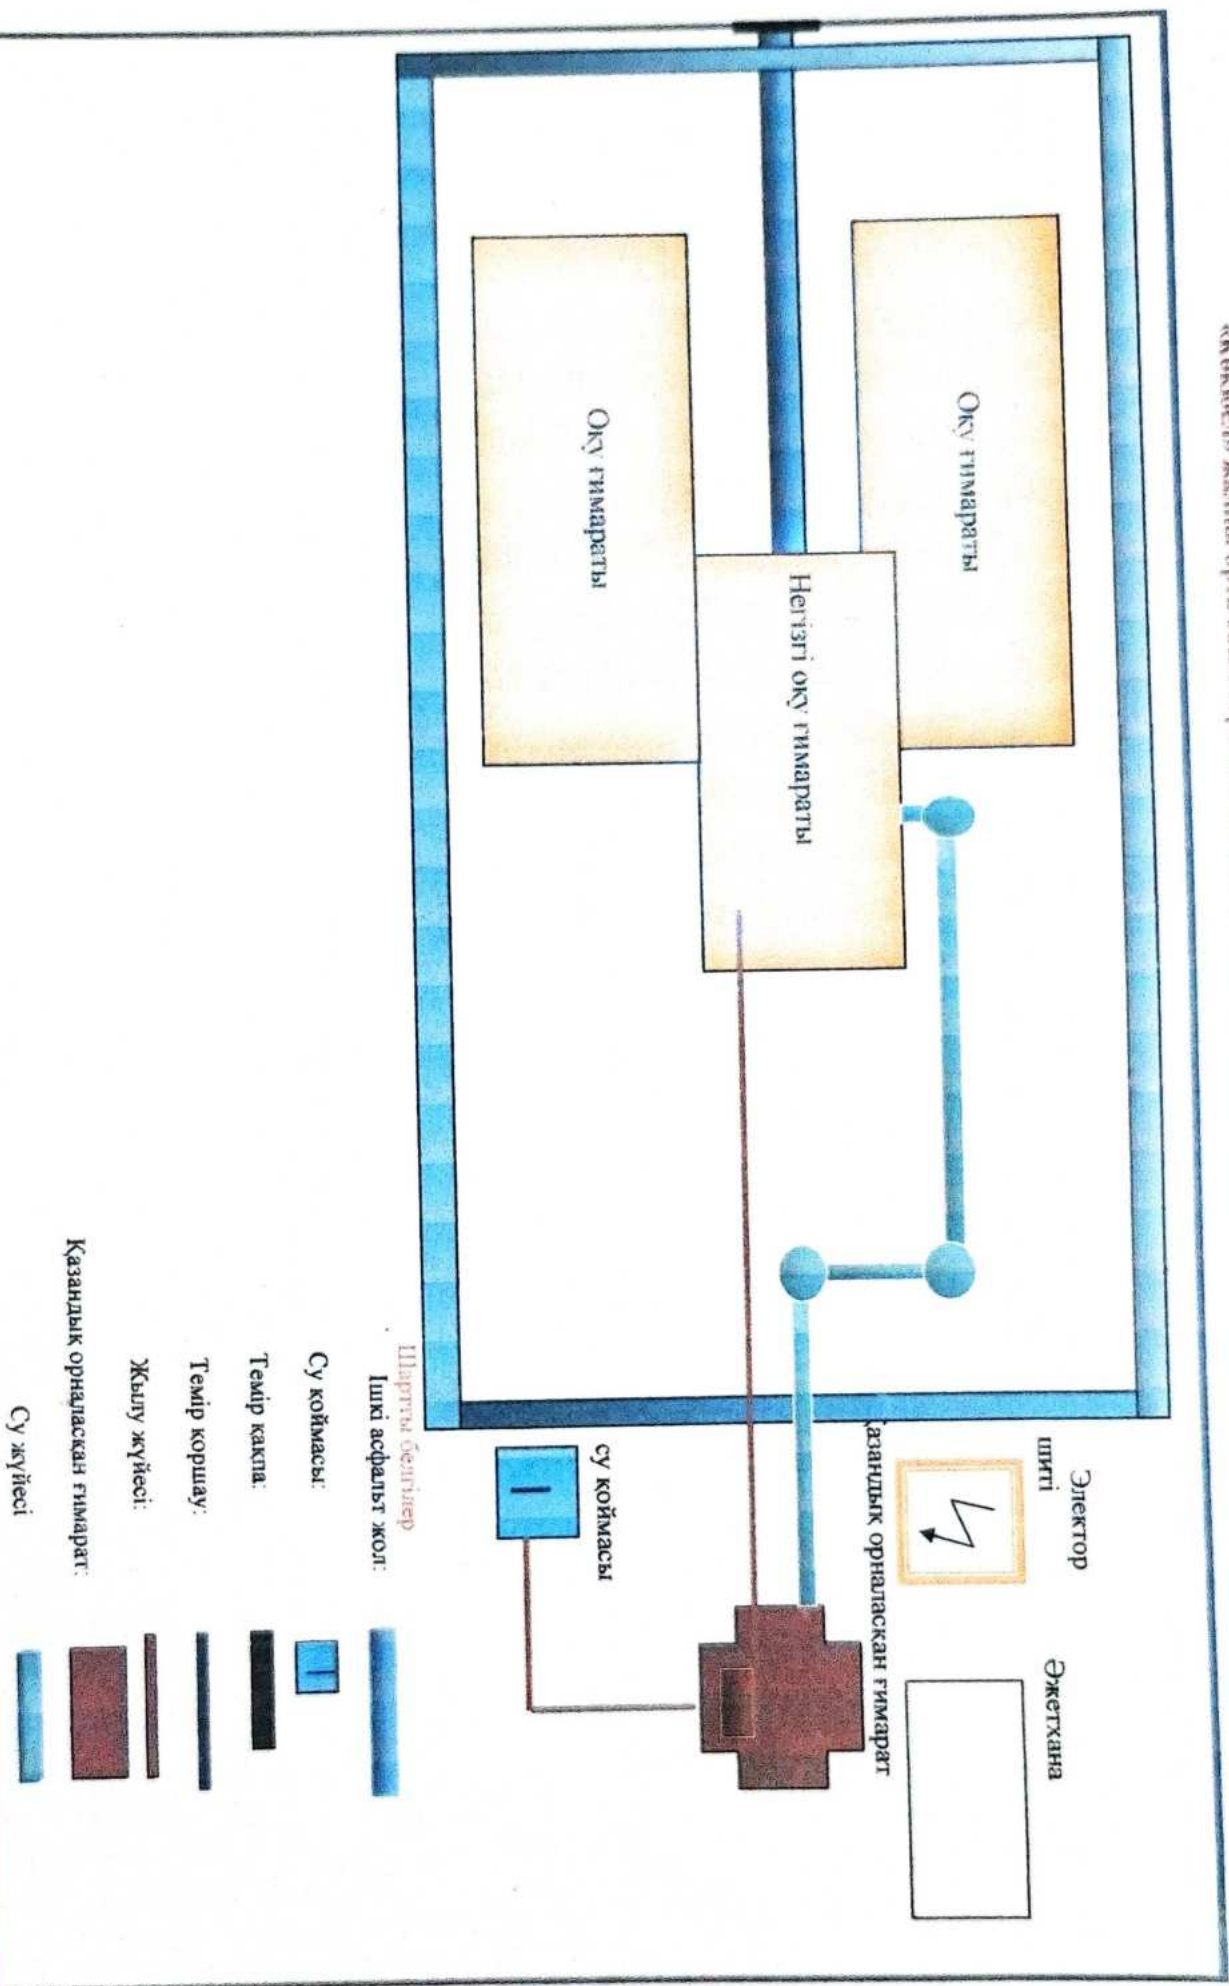


А.Құралов көшесі

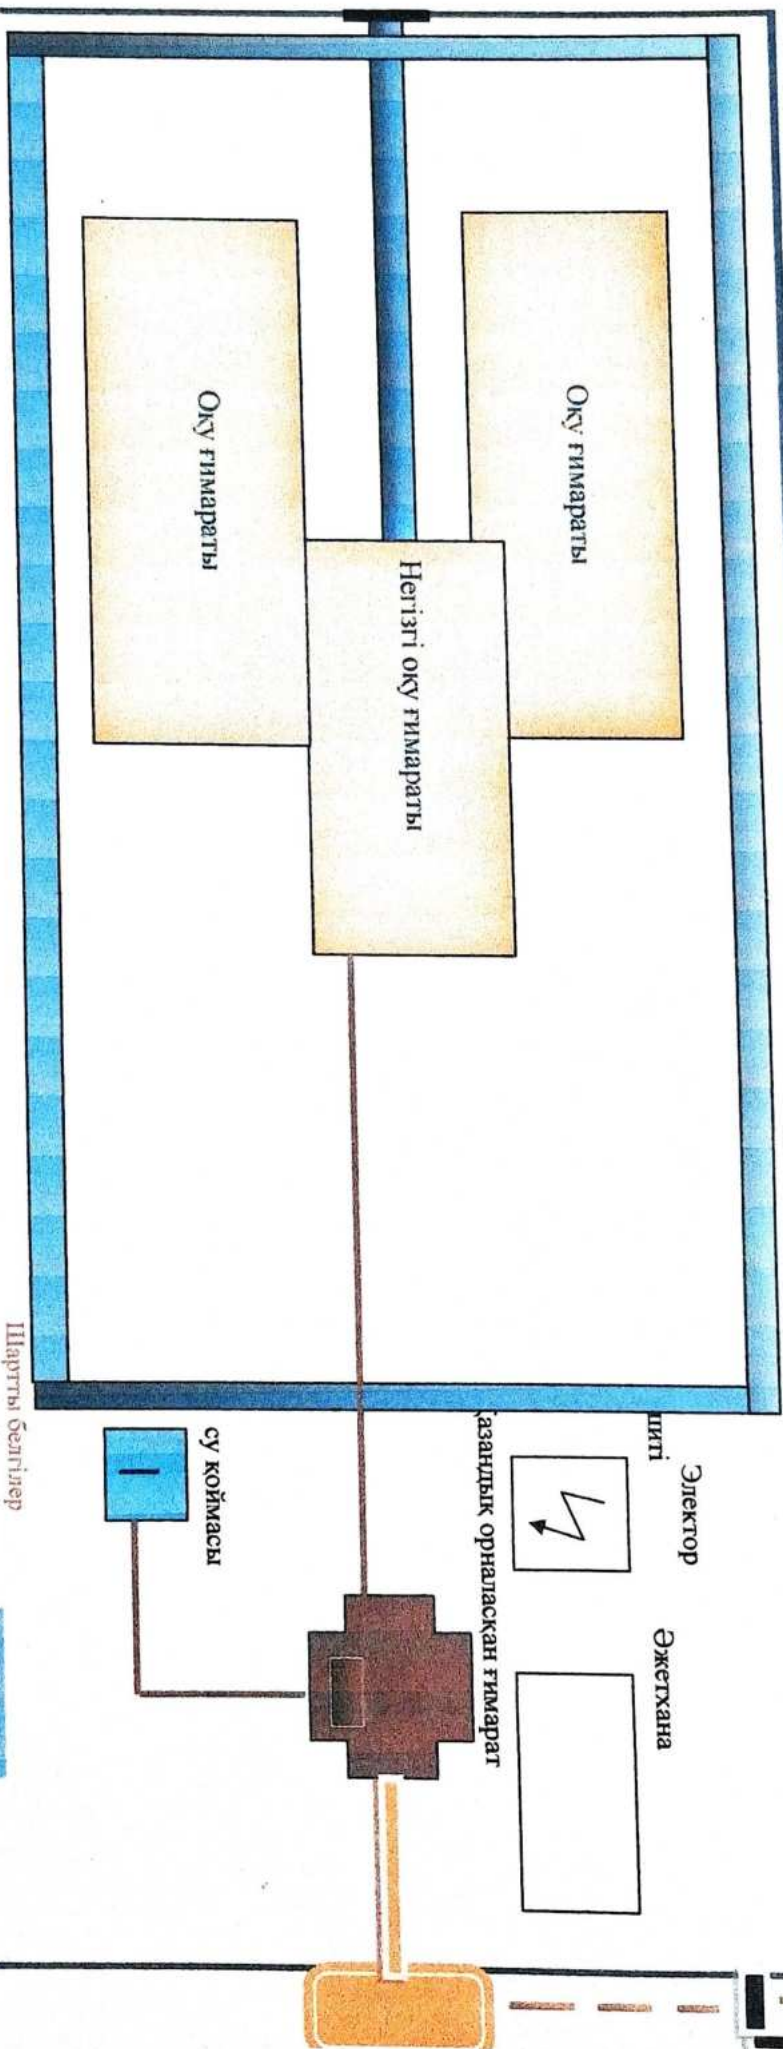


- Шартты белгілер
- Ішкі асфальт жол:
- Су қоймасы:
- Темір қақта:
- Темір қоршау:
- Жылу жүйесі:
- Қазандық орналасқан ғимарат:
- Іргелес көше жолы:
- Газ жүйесі:

А.Құралов көшесі

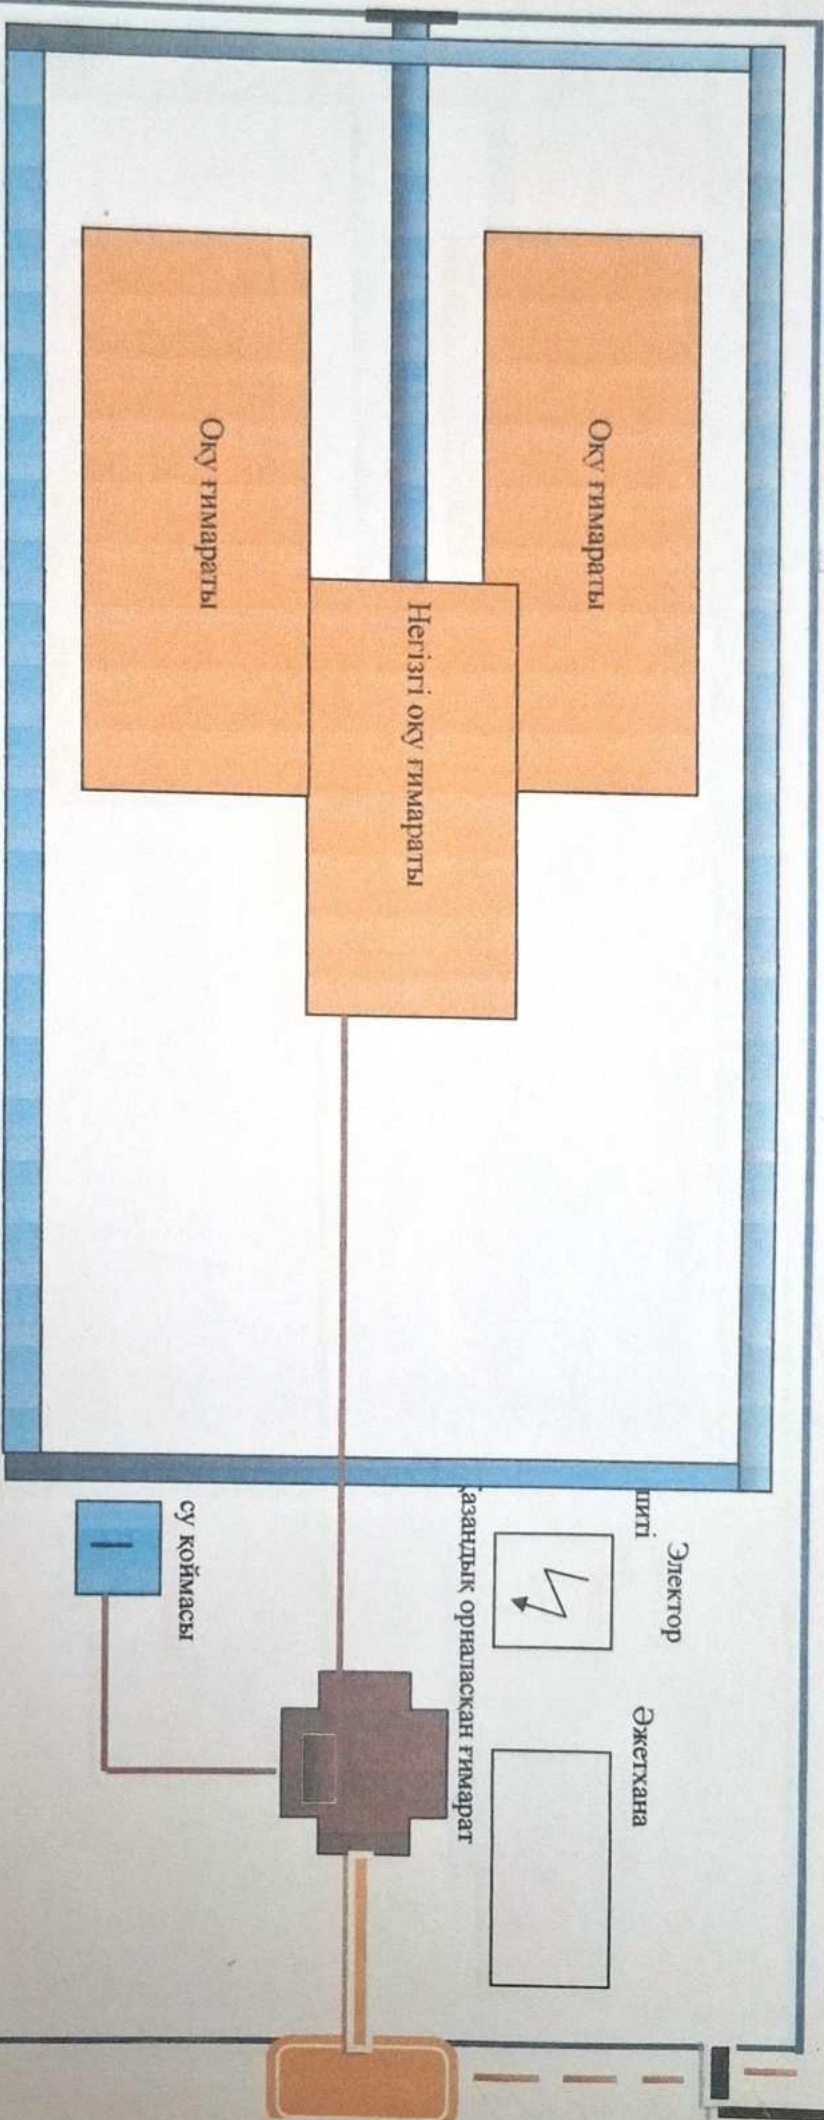

- Шартты белгілер
- Ішкі асфальт жол:
- Су қоймасы:
- Темір қақпа:
- Темір қоршау:
- Жылу жүйесі:
- Қазандық орналасқан ғимарат:
- Іргелес көше жолы:
- Газ жүйесі:

А.Құралов көшесі

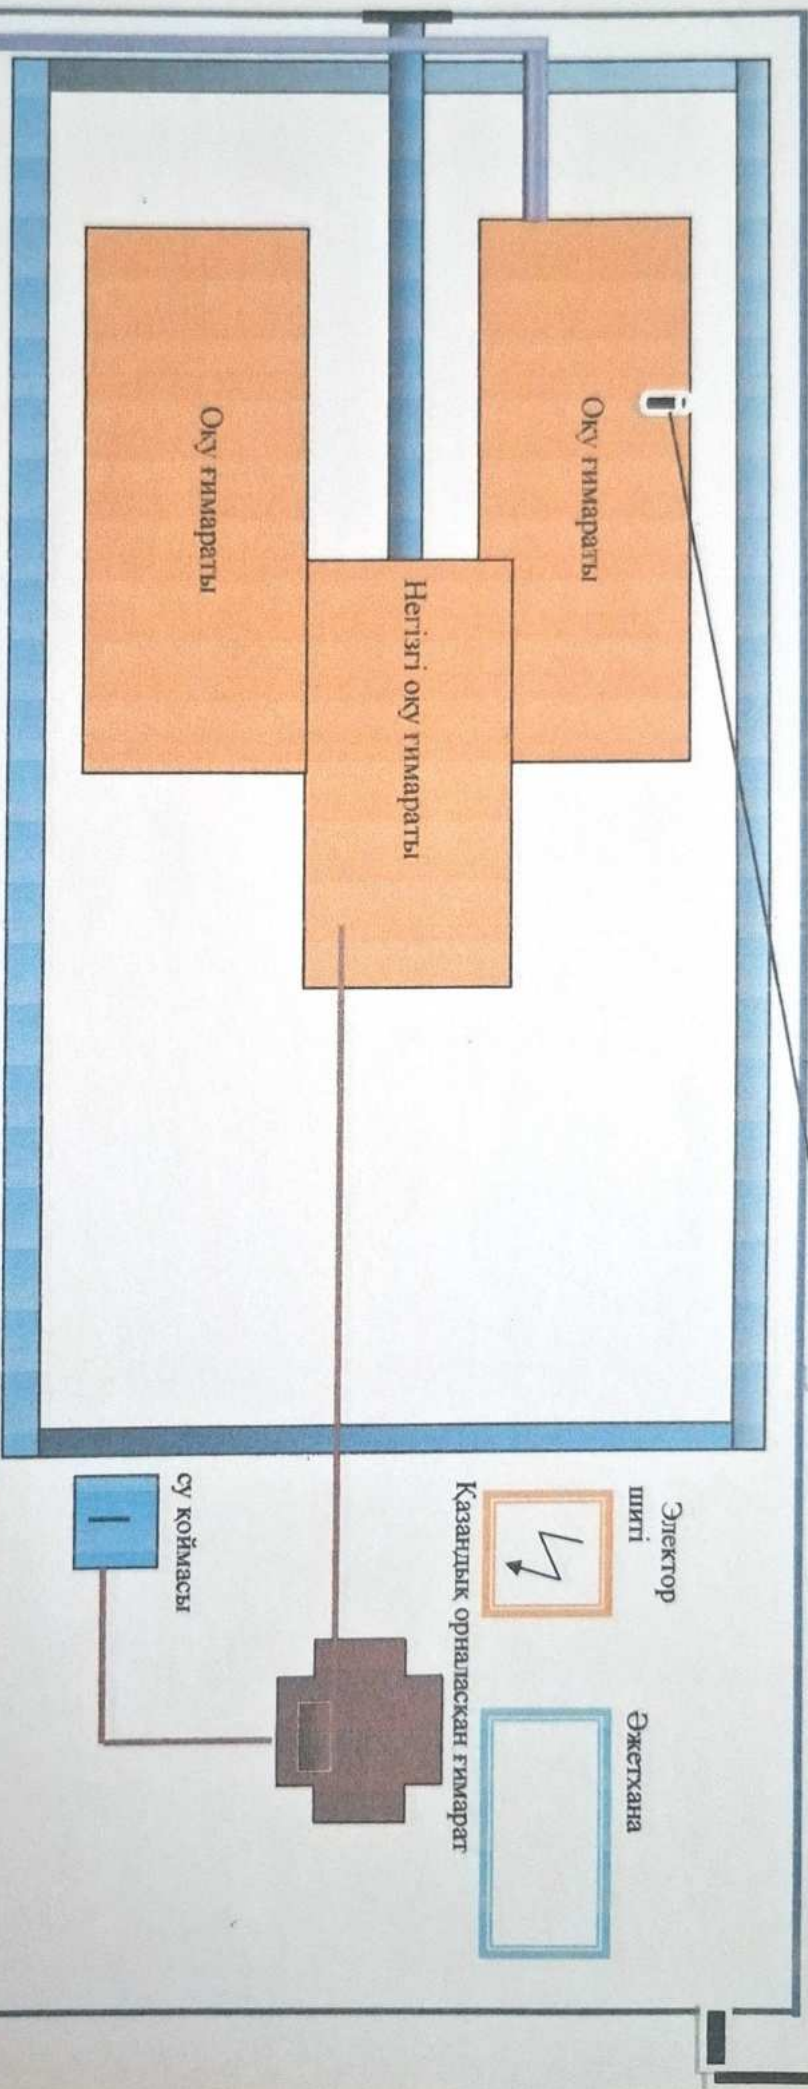

Шартты белгілер

Ішкі асфальт жол:

Су қоймасы:

Темір қақта:

Темір қоршау:

Жылу жүйесі:


Қазандық орналасқан ғимарат:

Іргелес көше жолы

Ғаламтор желілері

Телекоммуникация желілері

А.Құралов көшесі

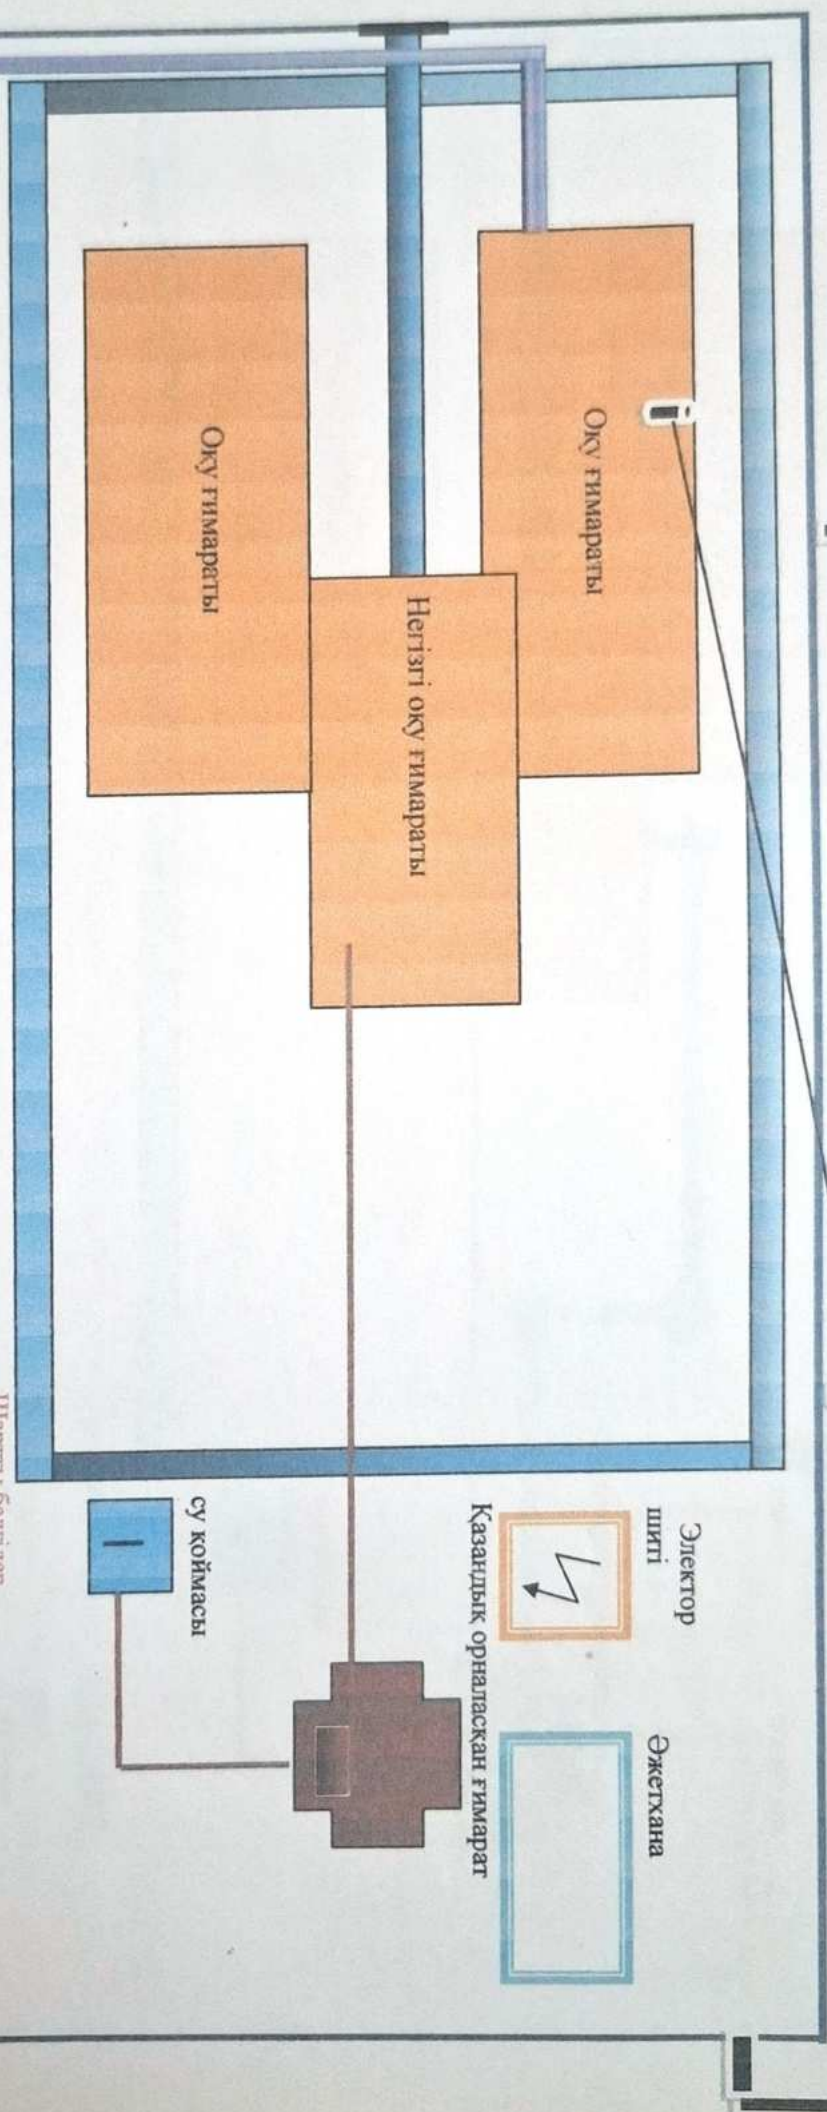

Электр
шіті

Әжетхана

Қазандық орналасқан ғимарат

су қоймасы

Шартты белгілер

Ішкі асфальт жол:

Су қоймасы:

Темір қақта:

Темір қоршау:


Жылу жүйесі:

Қазандық орналасқан ғимарат:


Іргелес көше жолы

Ғаламтор желілері

Телекоммуникация желілері

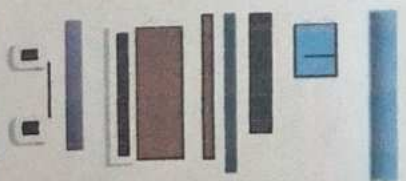

«Көкібел» жалпы орта білім беретін мектебі» КММ-нің Объекті ғимаратын люктармен жабдықтау схемасы

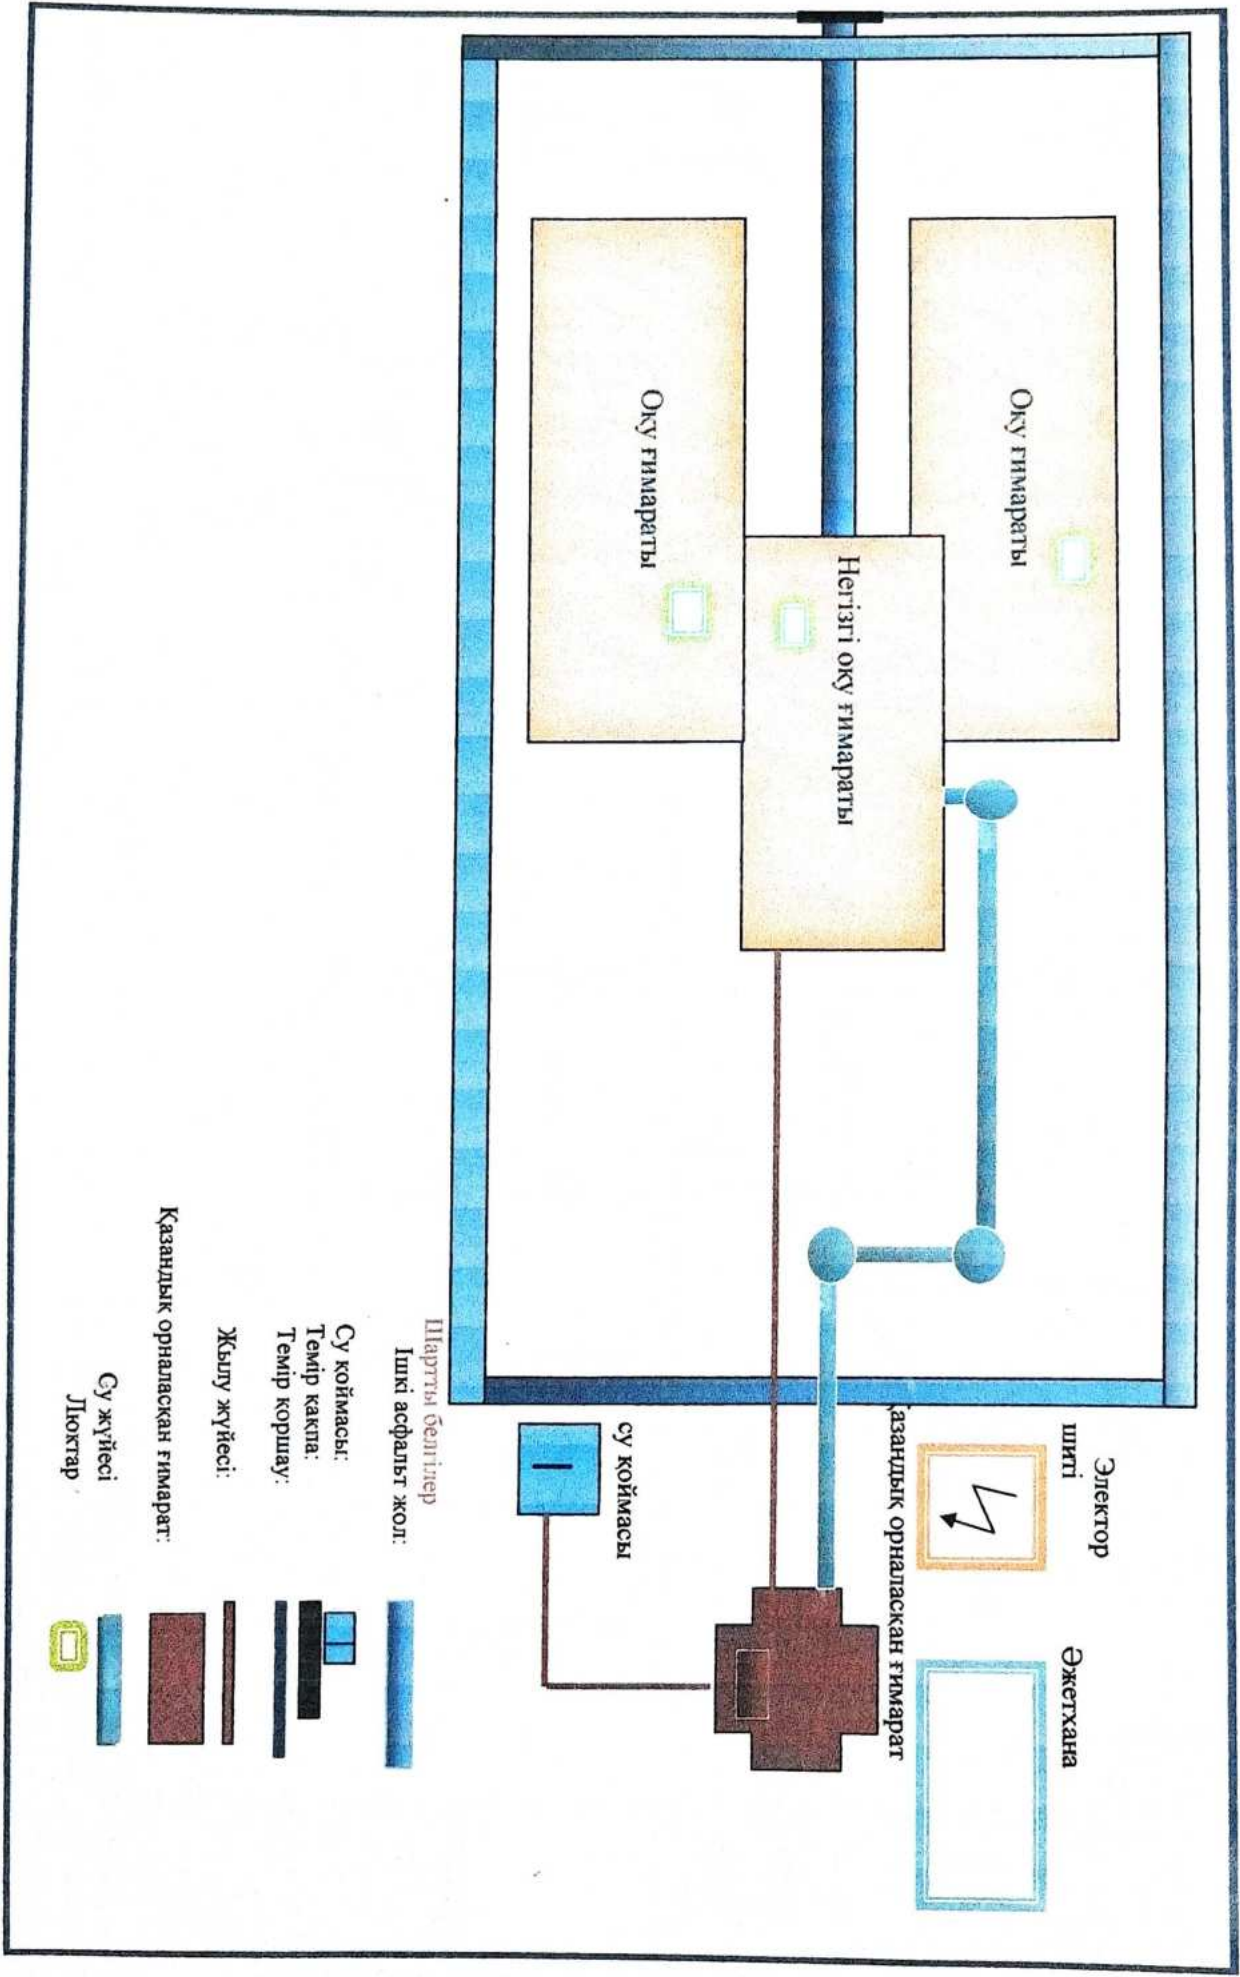

Оқу корпусының өрт кезінде қоныс аудару жоспары

«Келісемін»

Аудандық тәртіп және қауіпсіздік бөлімінің бастығы
подполковник *С.А. Тапінбаев*




«Бекітемін»

Мектеп директоры:

Ж.Б. Куздебубаев

1-блок, 1-қабат

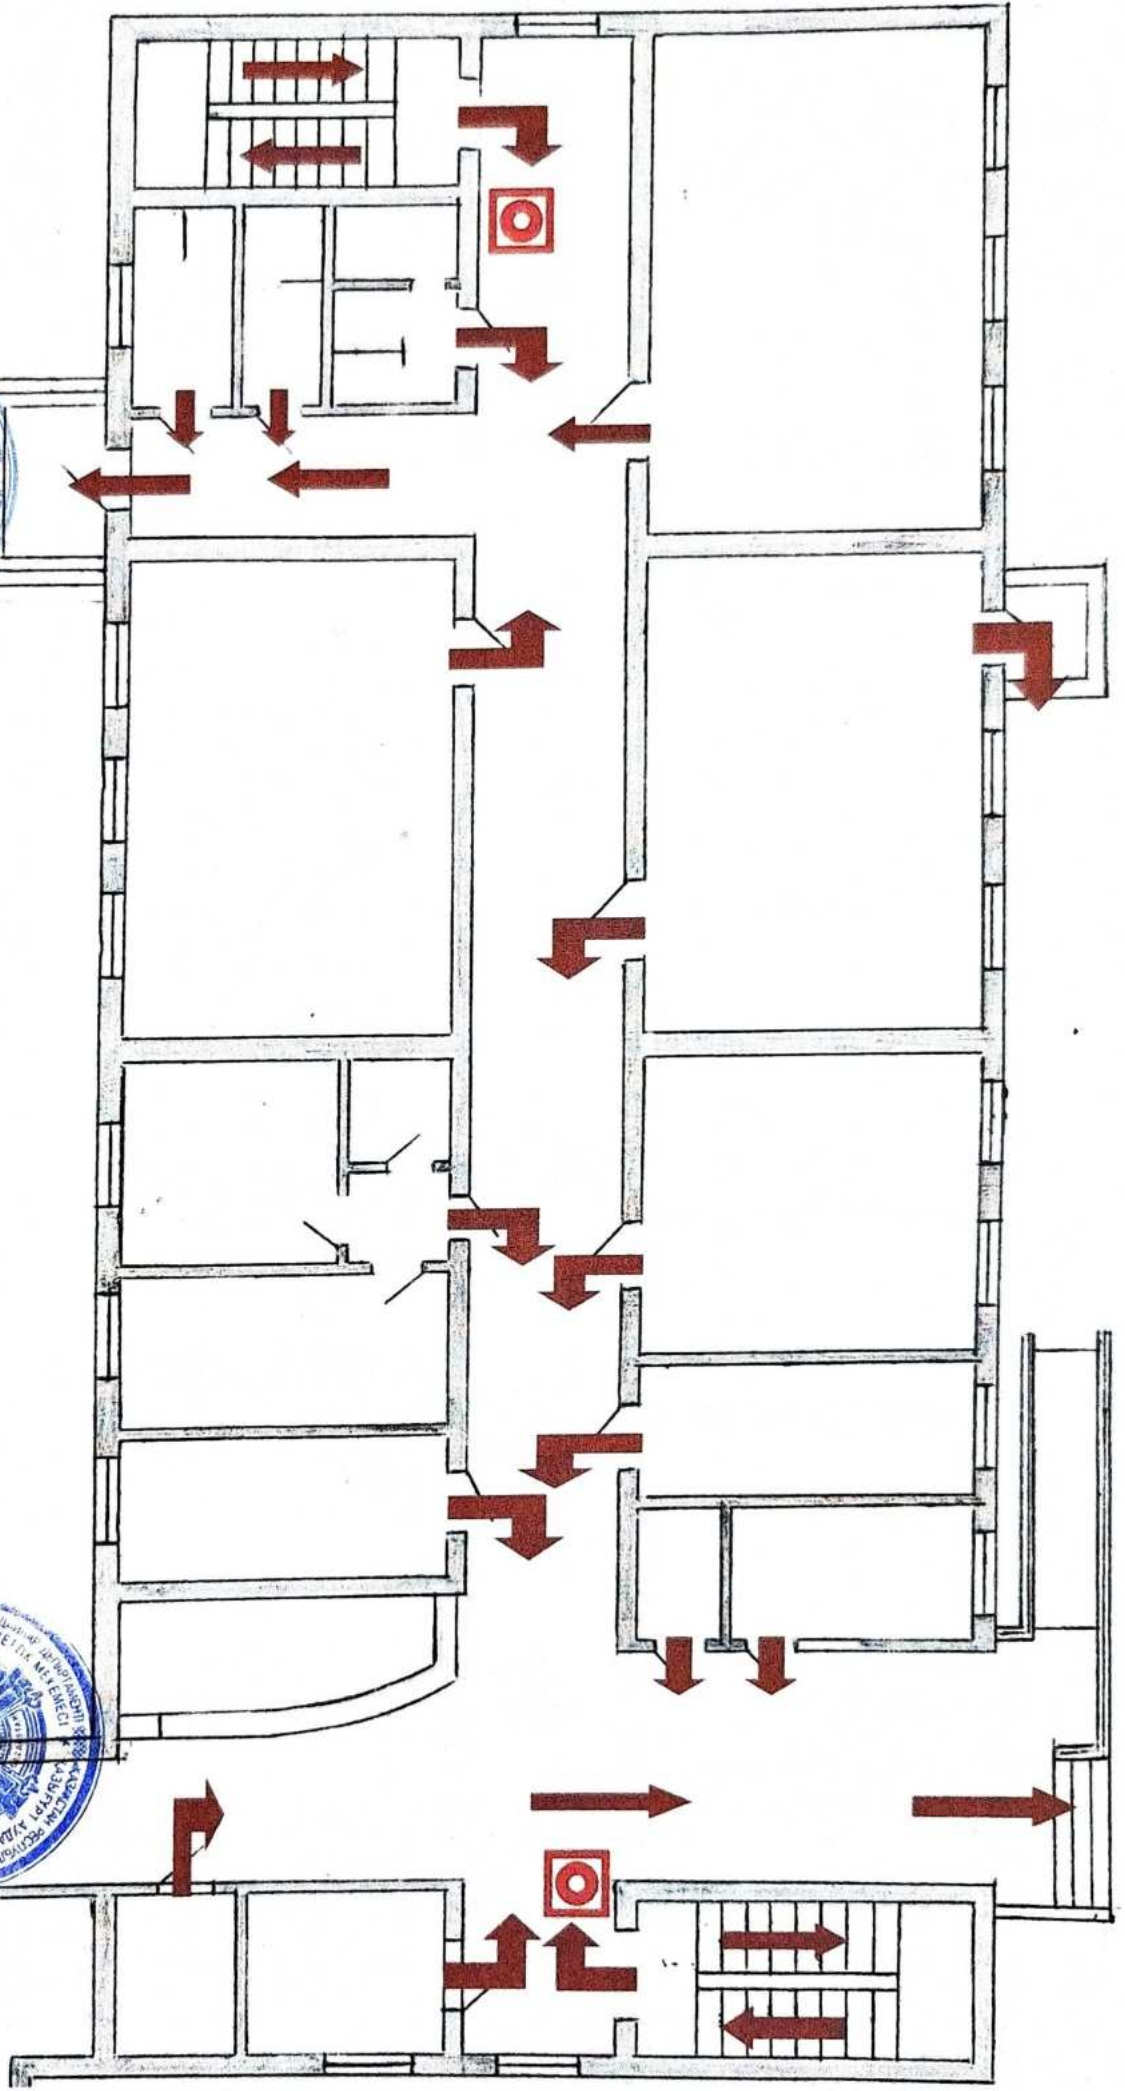

Оқу корпусының өрт кезінде қоныс аудару жоспары

«Келісемін»

Аудандық төтенше жағдайлар бөлімінің бастығы
подполковник *А.А. Аманжол*




«Бекітемін»

Мектеп директоры:

Ж.Б. Куздебубаев



1-блок, 2-кабат

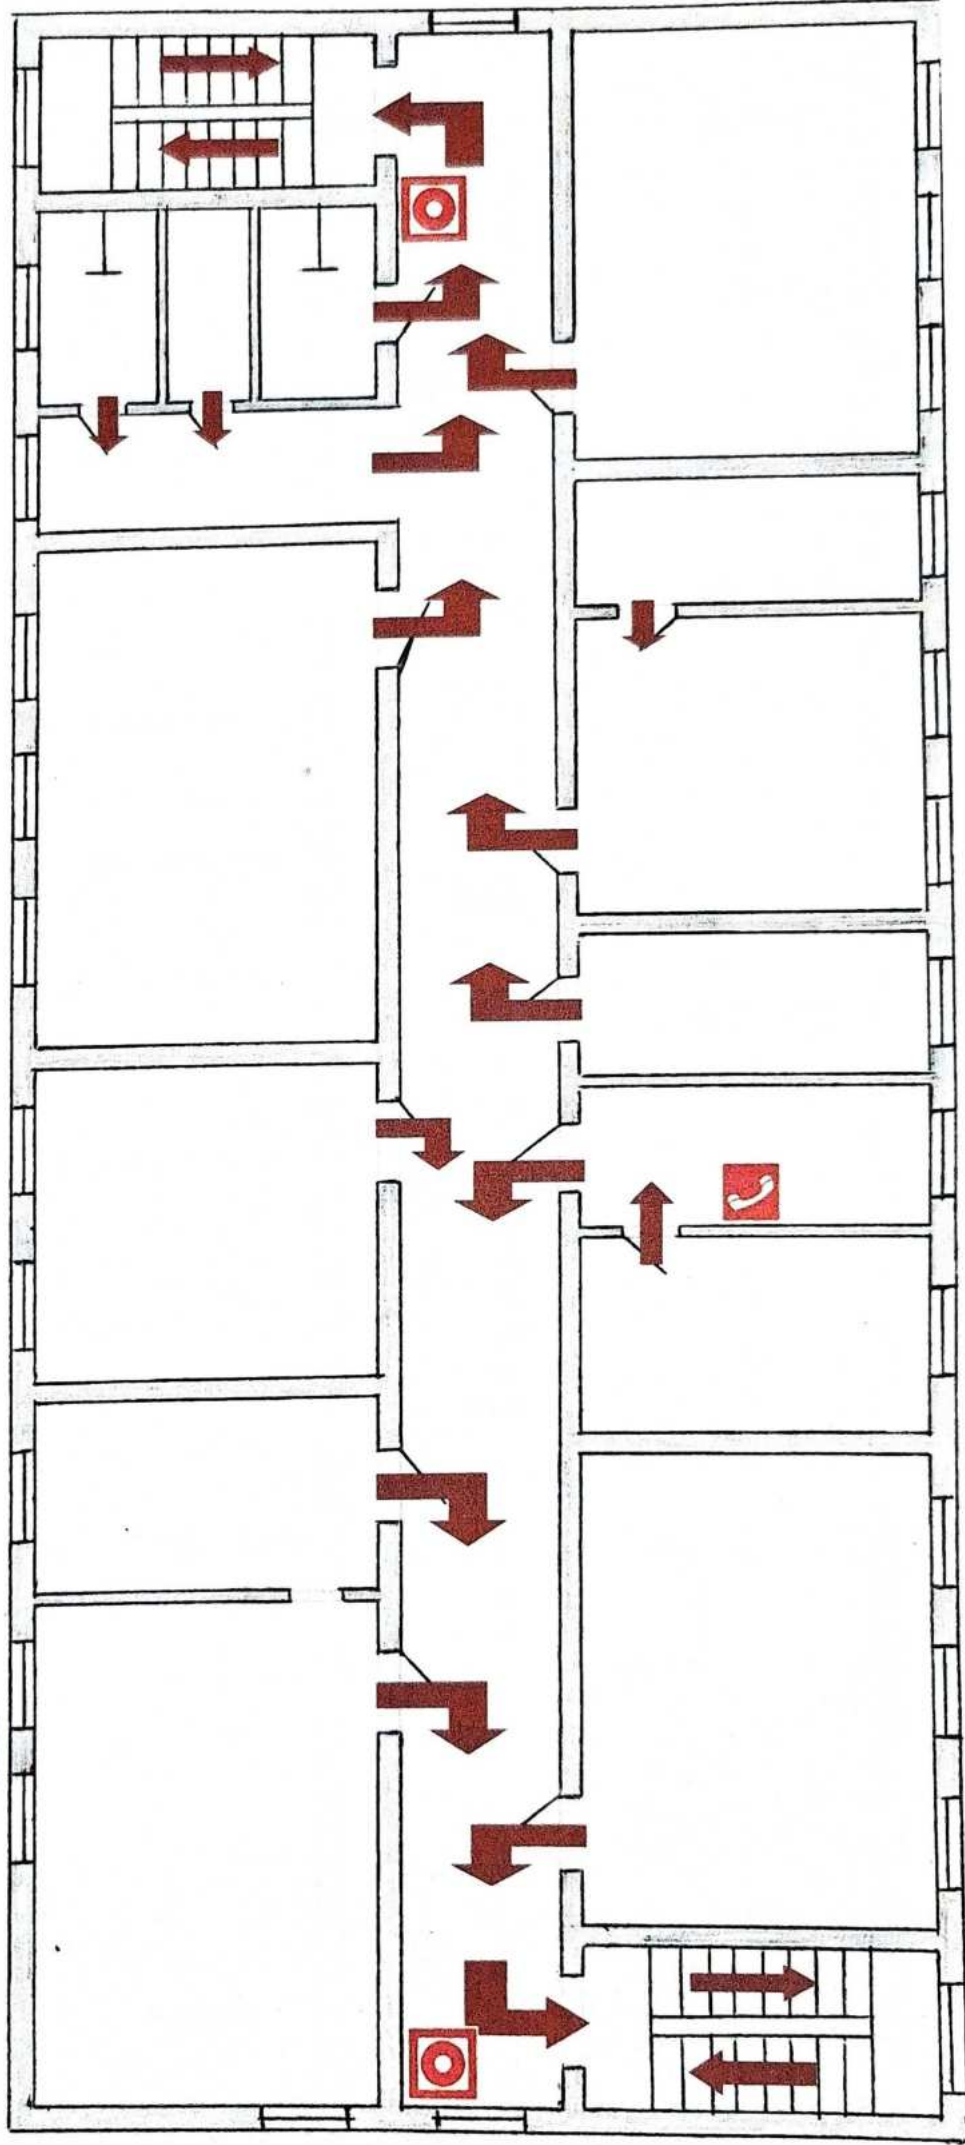

Оқу корпусының өрт кезінде қоныс аудару жоспары

«Келісемін»

Аудандық төтенше жағдайлар бөлімінің бастығы
подполковник *Д. Тәліпбаев*




«Бекітемін»

Мектеп директоры: *Ж. Б. Кузлеубаев*



1-блок, 3-кабат

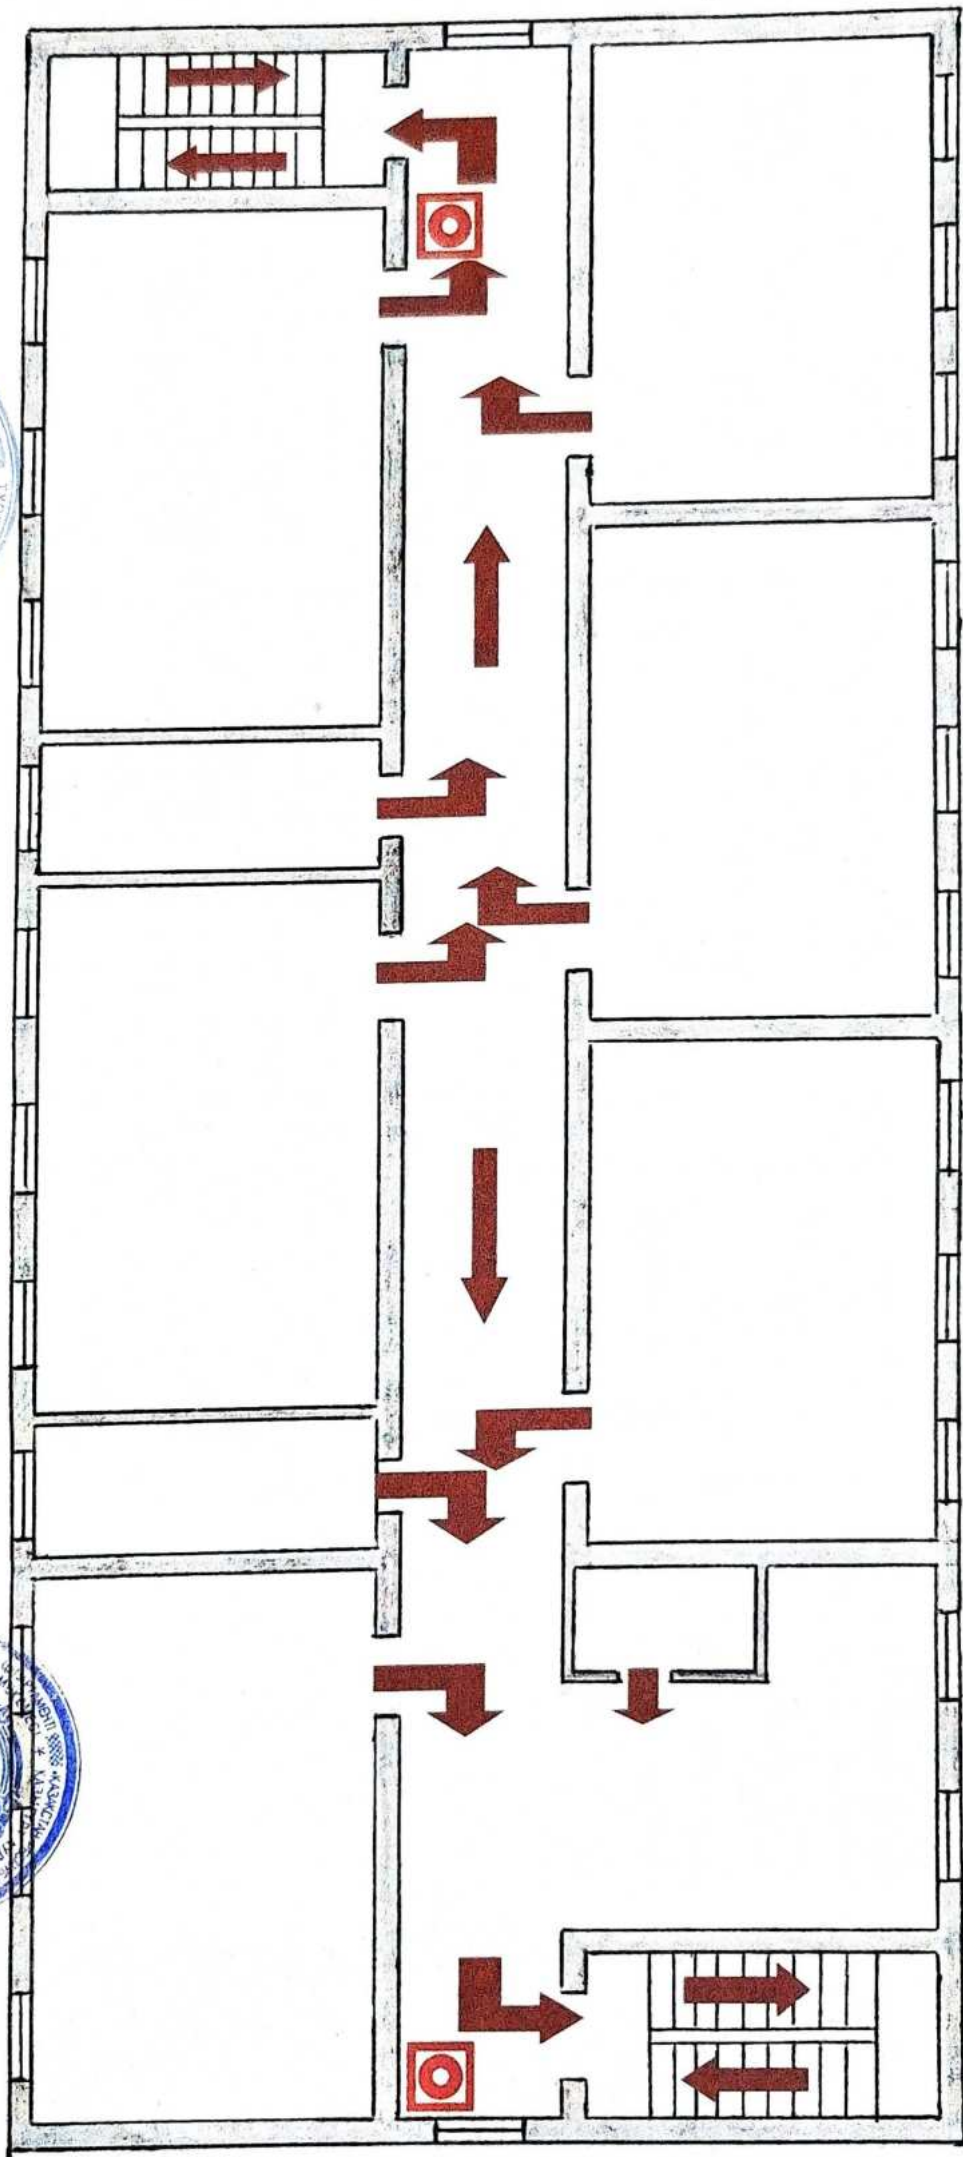

Оқу корпусының өрт кезінде қоныс аудару жоспары


«Желісемін»

Аудандық төтенше жағдайлар бөлімінің бастығы
подполковник *А.А. Галинбаев*

«Бекітемін»

Мектеп директоры: *Ж.Б. Куздебубаев*

2-блок, 1-қабат

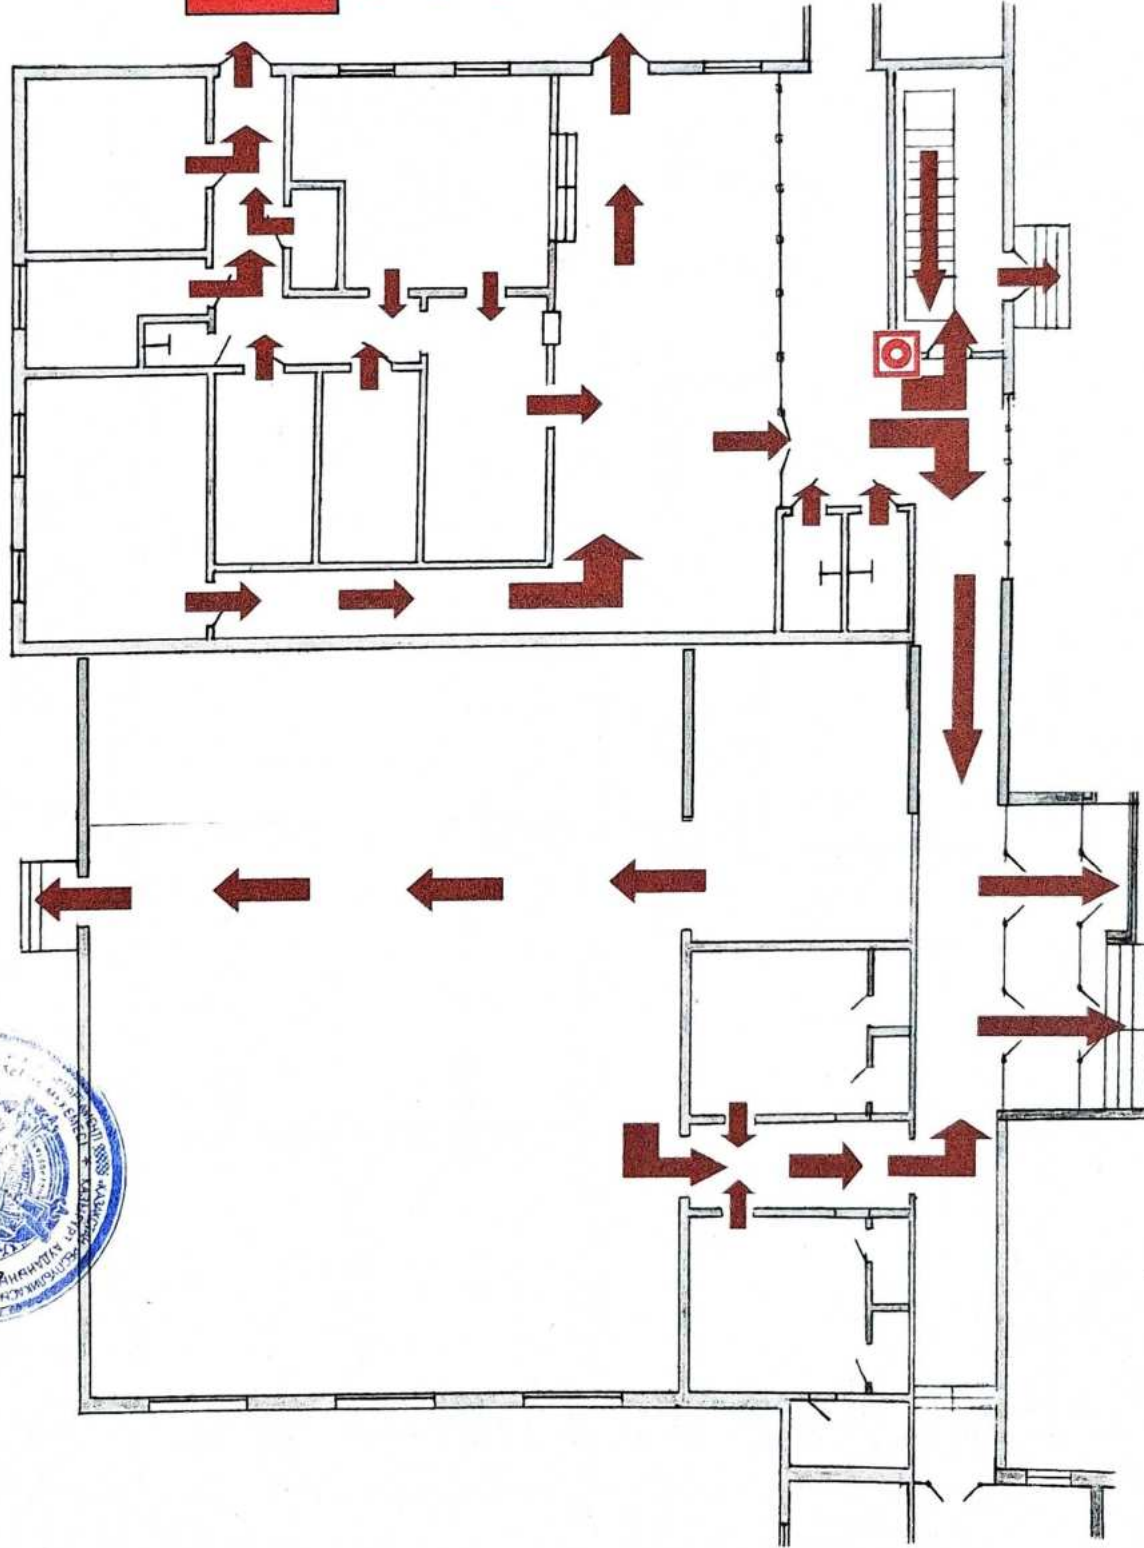

**Өрт болған жағдайда
101 –ге хабарлас**

Жоспар бойынша әрекет жасаңыз

Орныңызды анықтаңыз

Нұсқау бойынша әрекет жасаңыз



- СЫМТЕТІК



- дабыл қаққыш



- өрт сөндіргіш

Оқу корпусының өрт кезінде қоныс аудару жоспары

«Келісемін»

Аудандық төтенше жағдайлар бөлімінің бастығы
подполковник: *Б. Бекітемінов*




«Бекітемін»

Мектеп директоры:

Ж.Б. Кузлеубаев



2-блок, 2-қабат

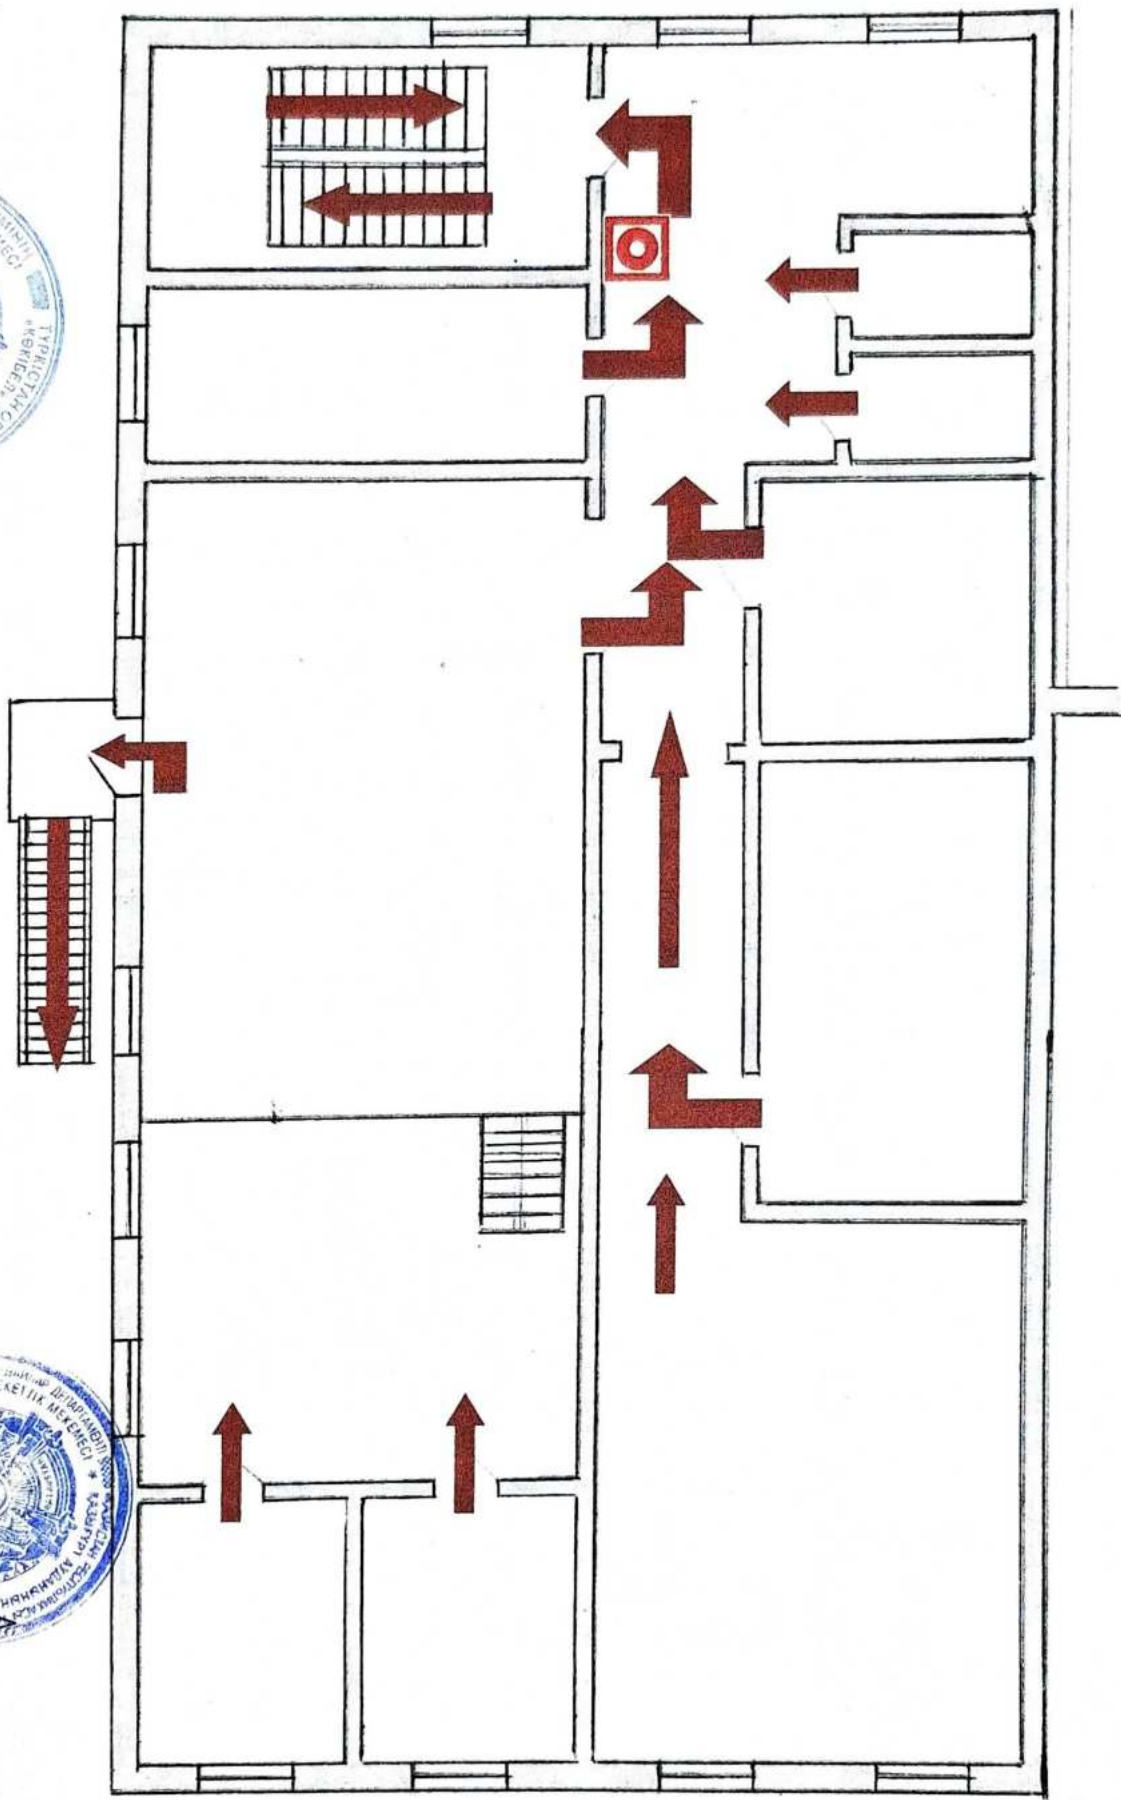

Оқу корпусының өрт кезінде қоныс аудару жоспары

«Келісемін»

Аудандық төтенше жағдайлар бөлімінің бастығы
подполковник *А.А. Аманжол*




«Бекітемін»

Мектеп директоры: *Ж.Б. Кузлеубаев*



3-блок, 1-кабат

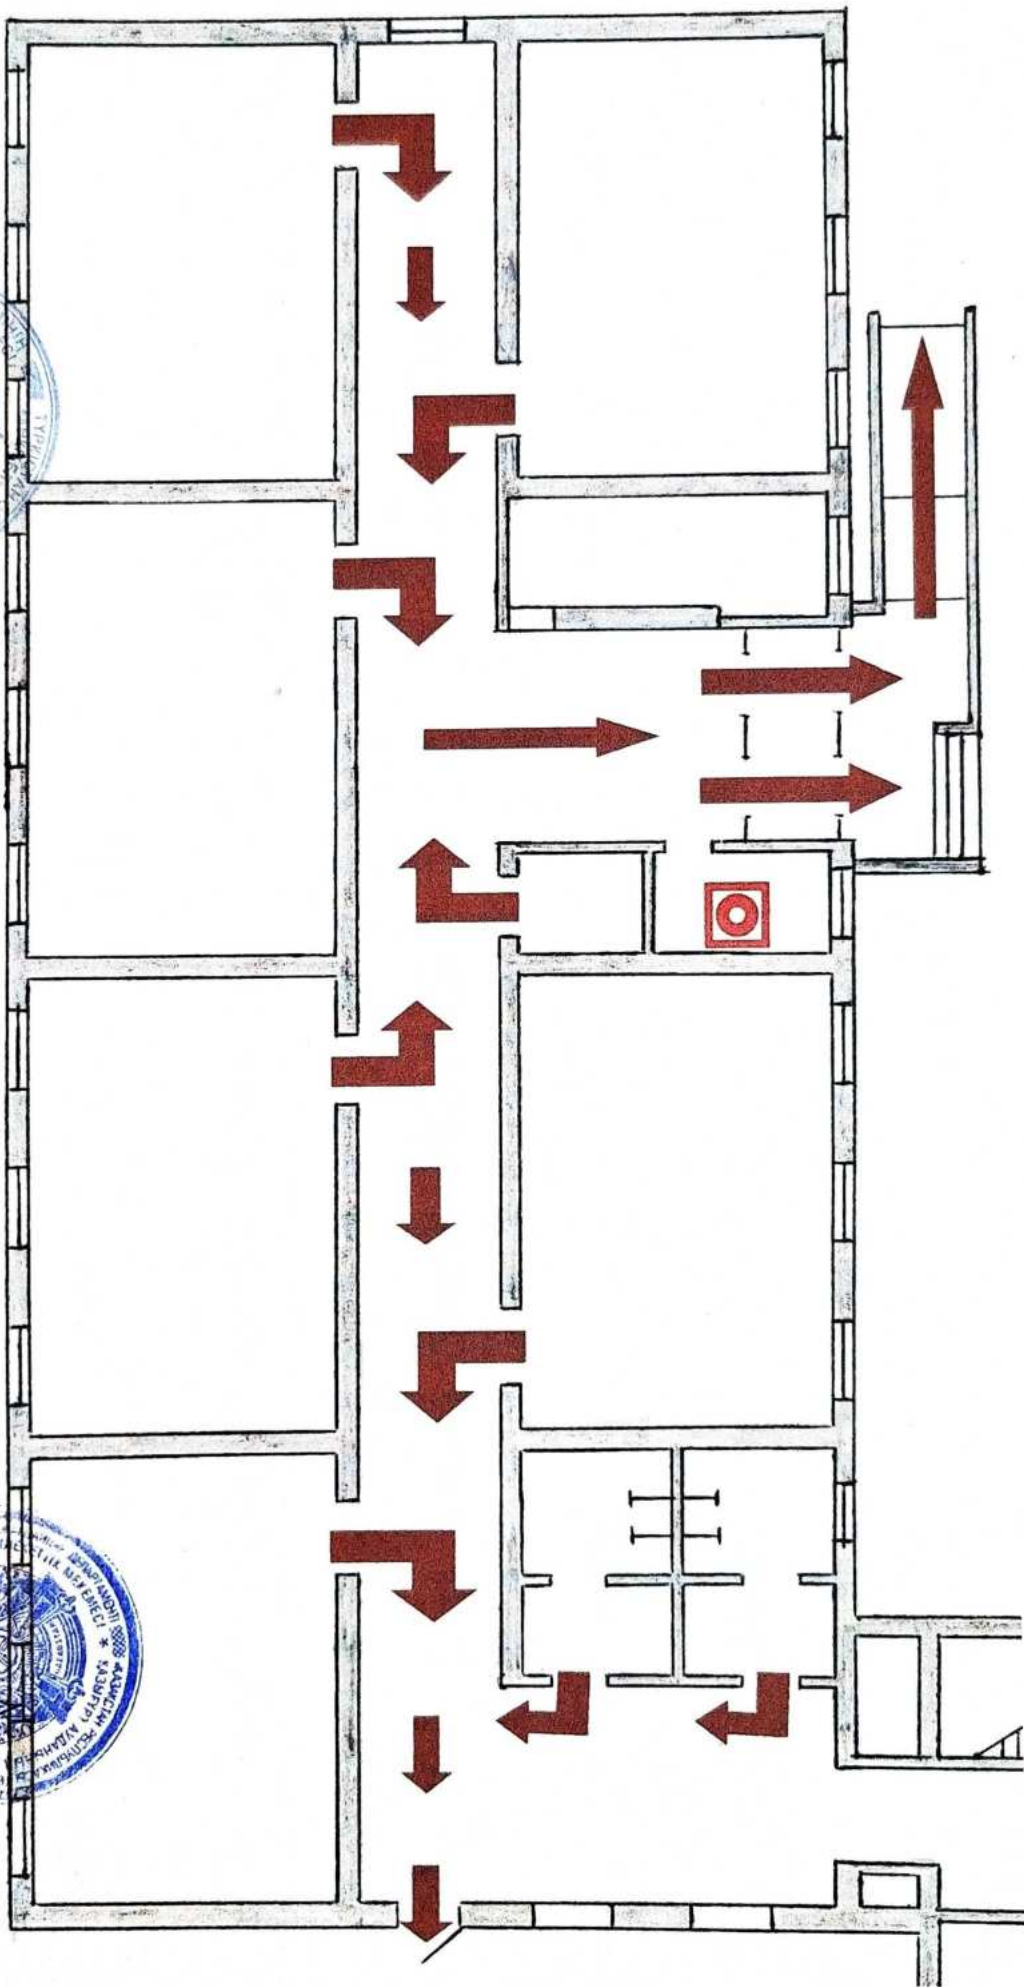

Өрт болған жағдайда 101 –ге хабарлас

Жоспар бойынша әрекет жасаңыз

Орныңызды анықтаңыз

Нұсқау бойынша әрекет жасаңыз



- сымтетік



- дабыл қаққыш



- өрт сөндіргіш

ТОО "Центр сертификации
БиОТ ПТМ"

ЖШС "Центр сертификации
БиОТ ПТМ"

СЕРТИФИКАТ

Берілді "Көкшетау" маман білім беруші лектері
Выдан _____

УСПЕШНО ПРОШЛИ ОБУЧЕНИЕ НА ТЕМУ:

Обязности собственников, владельцев, руководителей или иных должностных лиц
объектов, уязвимых в террористическом отношении. (в соответствии Приказа Министра
Образования и науки Республики Казахстан от 30 марта 2022 года №117)



Оқу орталығының басшысы: _____ Керейтбаева А.М

Дата выдачи: 04.04.24
Регистрационный номер: 00486

ТОО "Центр сертификации
БюТ ПТМ"

ЖШС "Центр сертификации
БюТ ПТМ"

СЕРТИФИКАТ

Берілді "жөксел" жаанат Әліе Әлемін лектеп
Выдан _____

УСПЕШНО ПРОШЛИ ОБУЧЕНИЕ НА ТЕМУ:

Обязности собственников, владельцев, руководителей или иных должностных лиц
объектов, уязвимых в террористическом отношении. (в соответствии Приказа Министра
Образования и науки Республики Казахстан от 30 марта 2022 года №117)

Оқу орталығының басшысы: _____ Керейтбаева А.М



Дата выдачи: 04.04.24
Регистрационный номер: 00486

ТОО «Центр сертификации БиОТ ПТМ»

Адрес: г. Шымкент, мкр Нурсат жк Бахыт БИИ 230840011566

Протокол №0567

Заседания квалификационной комиссии по проверке знаний работников в области противодействия терроризму

«04» Июля 2024 г. г.Шымкент

В соответствии с приказом № 1217
комиссия в составе:

Преседатель комиссии: Керейтбаева М.А

Члены комиссии: Абитаев Б.Н

1. Утебаев М.П.

Приняли экзамен по проверке знаний работников в области противодействия терроризму
и установила следующие результаты:

№ п/п	Аты-жөні, Фамилия, имя отчество обучающего	Қызметі Должность	Жұмыс орны Место работы	Оқу нәтижесі: Отметка о проверке знаний: (прошел, не прошел)	Қолы Подпись
1	2	3	4	5	6
1	Куздеубаев Жандарбек Бактиярович	Мектеп директоры	«Көкібел» жббм	Прошел(ла)	
2	Алтаев Ермахан Нәзірұлы	МДОДЖО	«Көкібел» жббм	Прошел(ла)	
3	Ахаев Қайым Ошақбайұлы	МДТДЖО	«Көкібел» жббм	Прошел(ла)	
4	Нәлібаев Нұржан Қондыбайұлы	АӘД мұғалімі	«Көкібел» жббм	Прошел(ла)	
5	Сүлейменов Нұрдаулет Жаксылықұлы	Педагог- психолог	«Көкібел» жббм	Прошел(ла)	
6	Абдирова Зарина Алтынбаевна	Мұғалім	«Көкібел» жббм	Прошел(ла)	
7	Лесбай Мәлс Жаксыбайұлы	Әлеуметтік педагог	«Көкібел» жббм	Прошел(ла)	
8	Әбдірахман Ғалымжан Бекділлаұлы	МДБДЖО	«Көкібел» жббм	Прошел(ла)	
9	Илесбекова Нағима Әділханқызы	Мұғалім	«Көкібел» жббм	Прошел(ла)	
10	Жапабаев Салдарбек Шегірбайұлы	Мұғалім	«Көкібел» жббм	Прошел(ла)	
11	Сайранбаев Жайсанбек Сайлыбайұлы	Мұғалім	«Көкібел» жббм	Прошел(ла)	
12	Нәлібаев Сүттібай Тәжібайұлы	Мұғалім	«Көкібел»	Прошел(ла)	

13	Рысқұлов Максұт Шерханұлы		жббм		
14	Қонысбаев Серік Жантасұлы	Мұғалім	«Көкібел» жббм	Прошёл(ла)	
15	Көпжасаров Уалихан Шегірбекұлы	Мұғалім	«Көкібел» жббм	Прошёл(ла)	
16	Әділбекова Айман Үсенқызы	Мұғалім	«Көкібел» жббм	Прошёл(ла)	
17	Исабасва Қатира Бөрібайқызы	Мұғалім	«Көкібел» жббм	Прошёл(ла)	
18	Нәзір Бексұлтан Ермаханұлы	Мұғалім	«Көкібел» жббм	Прошёл(ла)	
19	Қалдыкөзов Рахматулла Оңғарұлы	Педагог- ұйымдастыруш ы	«Көкібел» жббм	Прошёл(ла)	
20	Тәңірбергенов Насредин Қалқұлұлы	Мұғалім	«Көкібел» жббм	Прошёл(ла)	
21	Кенжесұлова Балнұр Абдырахманқызы	Кәсіптік бағдар беру	«Көкібел» жббм	Прошёл(ла)	
22	Аблаева Камила Ергешқызы	Мұғалім	«Көкібел» жббм	Прошёл(ла)	
23	Абдуллаева Сабира Мұқтарқызы	МДФДЖО	«Көкібел» жббм	Прошёл(ла)	
24	Егембердиев Қылышбек Досұлы	Мұғалім	«Көкібел» жббм	Прошёл(ла)	
25	Нәлібаев Жандос Құттыбайұлы	Мұғалім	«Көкібел» жббм	Прошёл(ла)	
26	Байдарова Ләззат Смайылқызы	Мұғалім	«Көкібел» жббм	Прошёл(ла)	
27	Ақбердиев Елшібек Тұранұлы	Мұғалім	«Көкібел» жббм	Прошёл(ла)	
28	Көпжасаров Сапарғали Сайфулаұлы	Мұғалім	«Көкібел» жббм	Прошёл(ла)	
29	Төлепбергенова Замира Бауыржанқызы	Мұғалім	«Көкібел» жббм	Прошёл(ла)	
30	Жарқынбекова Ақмарал Өнерқызы	Мұғалім	«Көкібел» жббм	Прошёл(ла)	
31	Ибраева Нурипа Ибрагимовна	Мұғалім	«Көкібел» жббм	Прошел(а)	
32	Ахаева Гүлмира Мамырқызы	Кітапхана менгерушісі	«Көкібел» жббм	Прошел(а)	
33	Сахова Баян Әділханқызы	Мұғалім	«Көкібел» жббм	Прошел(а)	
34	Құлтай Тимур Билібекұлы	Мұғалім	«Көкібел» жббм	Прошел(а)	
35	Тәжібаева Несібелі Өсербайқызы	Мұғалім	«Көкібел» жббм	Прошел(а)	
36	Сейдахметова Индира Маратқызы	Мұғалім	«Көкібел» жббм	Прошел(а)	
37	Есалиева Гүлсана Құлмаханбетовна	Мұғалім	«Көкібел»	Прошел(а)	

38	Нәлібаев Әділхан Сүттібайұлы	Мұғалім	жббм		
39	Усербаева Айгүл Балкыбайқызы	Мұғалім	«Көкібел» жббм		
40	Анарбек Жасұлан Убайдуллаұлы	Мұғалім	«Көкібел» жббм		
41	Сәрсен Әсел Талгатқызы	Мұғалім	«Көкібел» жббм		
42	Тәнірбергенова Седеп Ұзақбайқызы	Мұғалім	«Көкібел» жббм		
		Дефектолог	«Көкібел» жббм		
Кіші қызметкерлер					
1	Алтаева Кумісай Амантайқызы	Лабарант	«Көкібел» жббм		
2	Алтаева Бахтыгул Ибрагимқызы	Еден тазалаушы	«Көкібел» жббм		
3	Егембердиева Сәндігүл Мәуленқызы	Вахтер	«Көкібел» жббм		
4	Болатов Руслан Нұржанұлы	Аулашы	«Көкібел» жббм		
5	Көшікбаева Айжан Ділдабайқызы	Лабарант	«Көкібел» жббм		
6	Нартбаева Замира Сагатовна	Жұмысшы	«Көкібел» жббм		
7	Өсербаева Жазира Қабыланқызы	Еден тазалаушы	«Көкібел» жббм		
8	Құлтаева Роза Сағидуллақызы	Еден тазалаушы	«Көкібел» жббм		
9	Сәрсенова Рабиға Тәліпбайқызы	Еден тазалаушы	«Көкібел» жббм		
10	Сапарова Диана Қайратқызы	Лабарант	«Көкібел» жббм		
11	Жаңабаев Пернехан Садыкулович	Плотник	«Көкібел» жббм		
12	Саменов Асылхан Мамырұлы	Қарауыл	«Көкібел» жббм		
13	Көпжасаров Нұрдаулет Анарбекұлы	Оператор	«Көкібел» жббм		
14	Уркинбаева Айжан Еркебекқызы	Еден тазалаушы	«Көкібел» жббм		
15	Жақаева Айшат Берікқалиқызы	Еден тазалаушы	«Көкібел» жббм		
16	Карбозова Ұлжан Амангелдіқызы	Еден тазалаушы	«Көкібел» жббм		
17	Базарбекова Ақмарал Қошқарқызы	Еден тазалаушы	«Көкібел» жббм		
18	Көпжасаров Сайфулла Анарбекұлы	Завхоз	«Көкібел» жббм		
19	Умирбаев Лесбек Балкыбаевич	Электрик	«Көкібел» жббм		

20	Есназарова Клара Мауленбекқызы	Іс-басқарушы	«Көкібел» жббм	Прошел(а)	
21	Ибраев Садуахас Мархабайұлы	Оператор	«Көкібел» жббм	Прошел(а)	
22	Дүйсенов Сайфулла Абсатович	Қарауыл	«Көкібел» жббм	Прошел(а)	
23	Құралов Ауесхан Қамбарұлы	Қарауыл	«Көкібел» жббм	Прошел(а)	
24	Битемиров Бақытжан Нурлыбаевич	Сантехник	«Көкібел» жббм	Прошел(а)	

Комиссияның төрағасы/Председатель комиссии:

Керейтбаева М.А.

Комиссия мүшесі/Члены комиссии: Абытаев Б.Н.

Утебаев М.П.